ΥΠΟΜΝΗΜΑ

- ΑΥΘΑΙΡΕΤΟ ΠΕΖΟΔΡΟΜΙΟ ΥΦΙΣ ΚΡΟΜ. ΠΛΗΡ.
- ΑΥΘΑΙΡΕΤΟ ΘΕΣΕΙΣ ΣΤΑΘΜΕΥΣΗΣ ΥΦΙΣ ΚΡΟΜ. ΚΟΚΚΙΝΟ
- ΠΙΝΑΚΕΣ ΑΝΩ ΑΠ ΠΛΑΚΕΣ ΟΔΗΓΟΥΣ ΤΥΠΟΥ ΚΡΟΜΜΥΟΝΑ
- ΥΦΙΣΤΑΜΕΝΟ ΟΡΟ ΠΕΖΟΔΡΟΜΙΟΥ
- ΔΙΑΒΑΣΕΙΣ ΜΕ ΧΑΜΗΛΟΚΟΠΟ ΥΦΙΣ ΚΡΟΜ. ΚΟΚΚΙΝΟ ΚΑΣΤΡΟ
- ΜΕΛΑΝΤΡΑ

ΕΡΓΟΔΟΤΗΣ :

ΔΗΜΟΣ ΑΓ.ΔΗΜΗΤΡΙΟΥ
ΔΙΕΥΘΥΝΣΗ ΤΕΧΝΙΚΩΝ ΥΠΗΡΕΣΙΩΝ
Αγ. Δημητρίου 55, τ.κ. 17343

ΕΡΓΟ :

ΑΣΤΙΚΕΣ ΠΑΡΑΜΒΑΣΕΙΣ
ΓΙΑ ΤΗΝ ΤΟΝΩΣΗ ΤΗΣ ΤΟΠΙΚΗΣ ΑΓΟΡΑΣ
ΣΤΗΝ ΟΔΟ ΑΣΥΡΜΑΤΟΥ

ΜΕΛΕΤΗ:

ΑΡΧΙΤΕΚΤΟΝΙΚΗ

ΤΙΤΛΟΣ ΣΧΕΔΙΟΥ:	ΚΩΔΙΚΟΣ ΣΧΕΔΙΟΥ:	ΑΝΑΘΕΩΡΗΣΗ:
ΣΧΕΔΙΟ ΔΙΑΜΟΡΦΩΣΗΣ ΚΑΙ ΚΥΚΛΟΦΟΡΙΑΚΩΝ ΡΥΘΜΙΣΕΩΝ	**A_01**	
	ΚΛΙΜΑΚΑ: **1:200**	ΗΜΕΡΟΜΗΝΙΑ: **ΙΟΥΝΙΟΣ 2020**
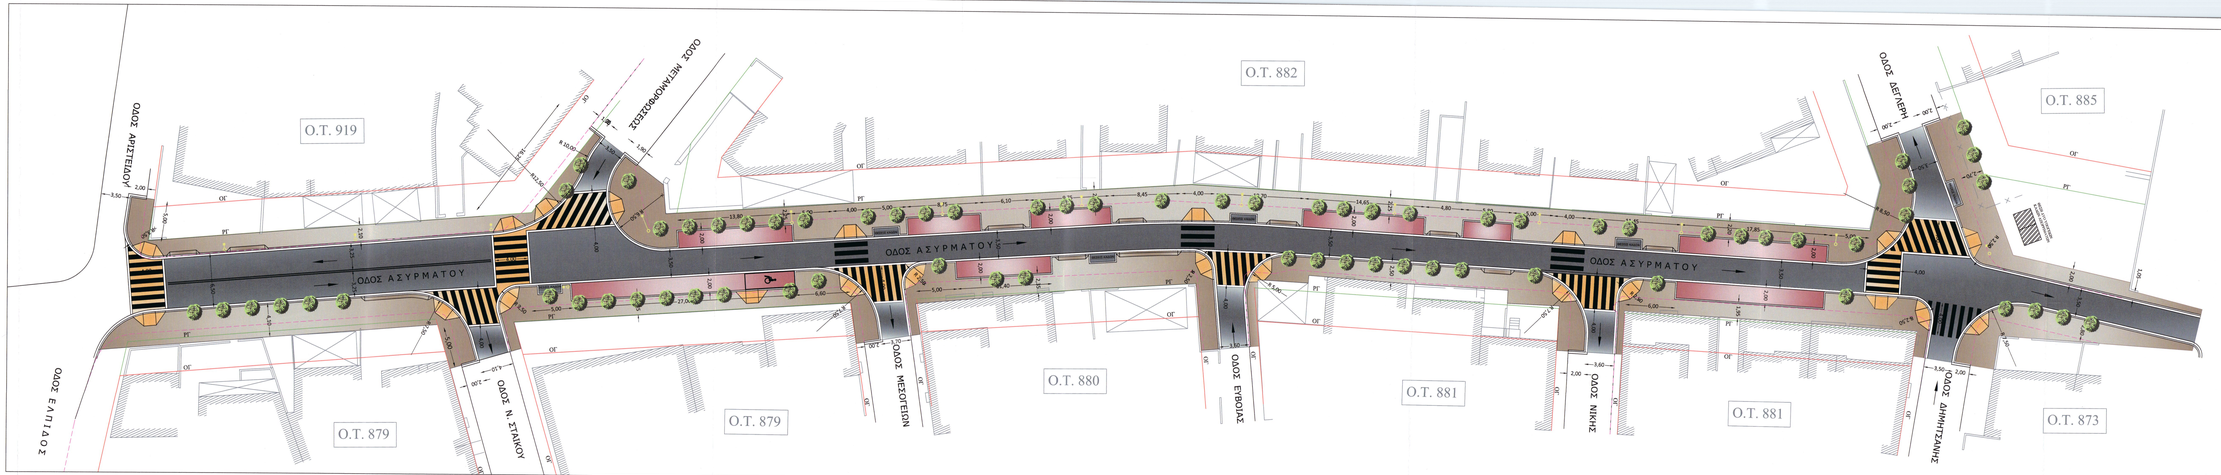
ΣΥΝΤΑΧΘΗΚΕ		ΘΕΩΡΗΘΗΚΕ
ΟΙ ΣΥΝΤΑΞΑΝΤΕΣ		ΚΑΘΕΣΤΩΤΟΣ ΤΟ
ΔΕΣΠΟΙΝΑ-ΠΕΡΣΕΑ ΠΑΠΑΝΤΩΝΗ ΑΡΧΙΤΕΚΤΟΝΑΣ ΜΗΧΑΝΙΚΟΣ	ΙΩΑΝΝΗΣ ΝΙΚΟΛΑΙΔΗΣ ΤΟΠ. ΜΗΧΑΝΙΚΟΣ ΣΥΓΚΟΙΝΩΝΙΟΛΟΓΟΣ	ΠΑΝΑΓΙΩΤΗΣ ΤΖΗΜΕΡΗΣ ΠΟΛΙΤΙΚΟΣ ΜΗΧΑΝΙΚΟΣ