


<p>ΔΗΜΟΣ ΑΓΙΟΥ ΔΗΜΗΤΡΙΟΥ</p> <p>ΚΥΚΛΟΦΟΡΙΑΚΗ ΜΕΛΕΤΗ ΤΟΠΙΚΩΝ ΤΡΟΠΟΠΟΙΗΣΕΩΝ- ΕΦΑΡΜΟΓΩΝ 2016</p> <p>ΑΝΑΔΟΧΟΣ: Ι.ΝΙΚΟΛΑΪΔΗΣ</p>	<p>ΔΗΜΙΟΥΡΓΙΑ ΑΣΦΑΛΩΝ ΣΧΟΛΙΚΩΝ ΔΑΚΤΥΛΙΩΝ 2017</p> <p>18ο ΔΗΜΟΤΙΚΟ ΣΧΟΛΕΙΟ, 17ο ΝΗΠΙΑΓΩΓΕΙΟ</p> <p>ΝΕΑ ΡΥΘΜΙΣΗ</p> <p>ΟΡΙΖΟΝΤΙΟΓΡΑΦΙΑ (ΠΙΝΑΚΙΔΑ 2/2) ΚΛΙΜΑΚΑ 1:500</p>		<p>Ο ΑΝΑΔΟΧΟΣ</p> <p>ΙΩΑΝΝΗΣ Ν. ΝΙΚΟΛΑΪΔΗΣ</p> <p>ΔΠΛ. ΑΓΓ. ΤΟΠΟΓΡΑΦΟΣ ΜΗΧΑΝΙΚΟΣ Ε.Μ.Π.</p> <p>ΜΕΛΟΣ Τ.Ε.Ε. ΑΡ. ΜΗΤΡΩΟΥ 46365</p> <p>ΔΗΜΗΤΡΑΚΟΠΟΥΛΟΣ ΙΩ - ΑΘΗΝΑ 117 41</p> <p>ΤΗΛ.: 210 92 15 031 - FAX: 210 92 15 035</p> <p>Α.Φ.Μ. 042614847 - ΔΟΥ: Ε' ΑΘΗΝΩΝ</p>
---	---	--	---

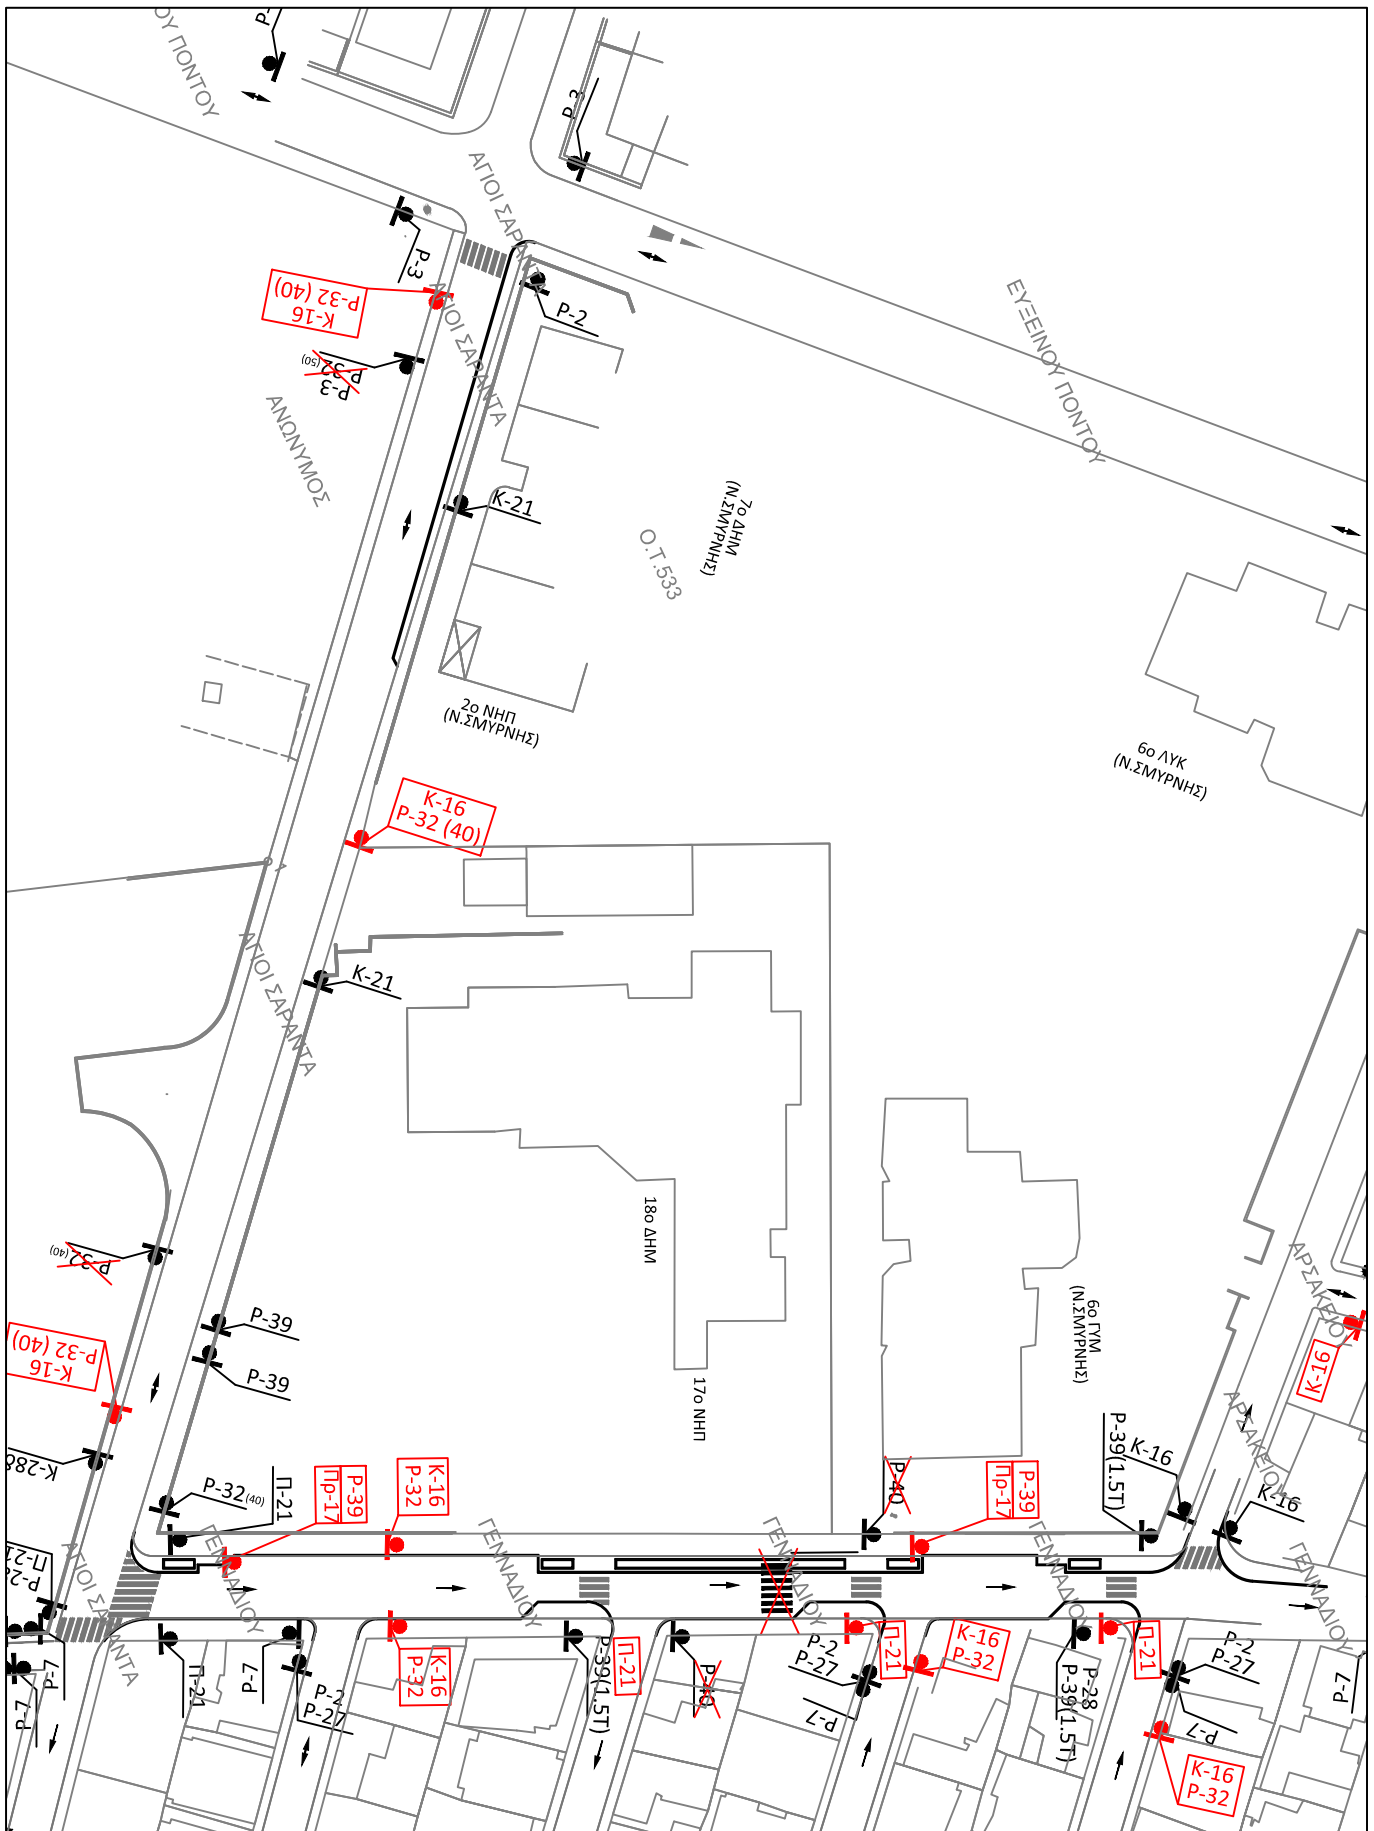

ΔΗΜΟΣ ΑΓΙΟΥ ΔΗΜΗΤΡΙΟΥ  
ΚΥΚΛΟΦΟΡΙΑΚΗ ΜΕΛΕΤΗ ΤΟΠΙΚΩΝ  
ΤΡΟΠΟΠΟΙΗΣΕΩΝ- ΕΦΑΡΜΟΓΩΝ 2016  
ΑΝΑΔΟΧΟΣ: Ι.ΝΙΚΟΛΑΪΔΗΣ

ΔΗΜΙΟΥΡΓΙΑ ΑΣΦΑΛΩΝ ΣΧΟΛΙΚΩΝ ΔΑΚΤΥΛΙΩΝ 2017  
18ο ΔΗΜΟΤΙΚΟ ΣΧΟΛΕΙΟ, 17ο ΝΗΠΙΑΓΩΓΕΙΟ  
ΝΕΑ ΡΥΘΜΙΣΗ- ΣΗΜΑΝΣΗ ΚΛΙΜΑΚΑ 1:1.000

Ο ΑΝΑΔΟΧΟΣ  
**ΙΩΑΝΝΗΣ Ν. ΝΙΚΟΛΑΪΔΗΣ**  
ΔΗΛΑ. ΑΓΡ. ΤΟΠΟΓΡΑΦΟΣ ΜΗΧΑΝΙΚΟΣ Ε.Μ.Π.  
ΜΕΛΟΣ Τ.Ε.Ε. ΑΓΡ. ΜΗΤΡΩΟΥ 46365  
ΔΗΜΗΤΡΑΚΟΠΟΥΛΟΣ - ΑΘΗΝΑ 117 41  
ΤΗΛ.: 210 92 15 031 - FAX: 210 92 15 035  
Α.Φ.Μ. 042614847 - ΔΟΥ: Ε' ΑΘΗΝΩΝ