4ο ΓΥΜΝΑΣΙΟ
2/Ρ
ΚΙΒΗ 7
ΚΙΒΗ 5
ΚΙΒΗ 6
ΚΙΒΗ 1
ΚΙΒΗ 2
ΚΙΒΗ 3
ΚΙΒΗ 4
ΚΙΒΗ 8
ΟΔΟΣ ΤΕΡΕΛΕΝΙΟΥ platoyw 10 m.
ΟΔΟΣ ΘΕΡΓΙΝΑΣ platoyw 12 m.
Ρ/Κ Η=5,00
Ρ/Κ Η=5,00
Ρ/Κ Η=5,00

ΔΗΜΟΣ ΑΓΙΟΥ ΔΗΜΗΤΡΙΟΥ

ΚΥΚΛΟΦΟΡΙΑΚΗ ΜΕΛΕΤΗ ΤΟΠΙΚΩΝ ΤΡΟΠΟΠΟΙΗΣΕΩΝ- ΕΦΑΡΜΟΓΩΝ 2016

ΑΝΑΔΟΧΟΣ: Ι.ΝΙΚΟΛΑΪΔΗΣ

ΔΗΜΙΟΥΡΓΙΑ ΑΣΦΑΛΩΝ ΣΧΟΛΙΚΩΝ ΔΑΚΤΥΛΙΩΝ 2017

5ο ΔΗΜΟΤΙΚΟ ΣΧΟΛΕΙΟ, 5ο ΝΗΠΙΑΓΩΓΕΙΟ, 4ο ΓΥΜΝΑΣΙΟ

ΝΕΑ ΡΥΘΜΙΣΗ

ΟΡΙΖΟΝΤΙΟΓΡΑΦΙΑ (ΠΙΝΑΚΙΔΑ 2/2) ΚΛΙΜΑΚΑ 1:500

Ο ΑΝΑΔΟΧΟΣ

ΙΩΑΝΝΗΣ Ν. ΝΙΚΟΛΑΪΔΗΣ
ΔΙΠΛ. ΑΓΡ. ΤΟΠΟΓΡΑΦΟΣ ΜΗΧΑΝΙΚΟΣ Ε.Μ.Π.
ΜΕΛΟΣ Τ.Ε.Ε. ΑΡ. ΜΗΤΡΩΟΥ 46365
ΔΗΜΗΤΡΑΚΟΠΟΥΛΟΥ 1 - ΑΘΗΝΑ 117 41
ΤΗΛ.: 210 92 15 031 - FAX: 210 92 15 035
Α.Φ.Μ. 042614847 - ΔΟΥ: Ε' ΑΘΗΝΩΝ

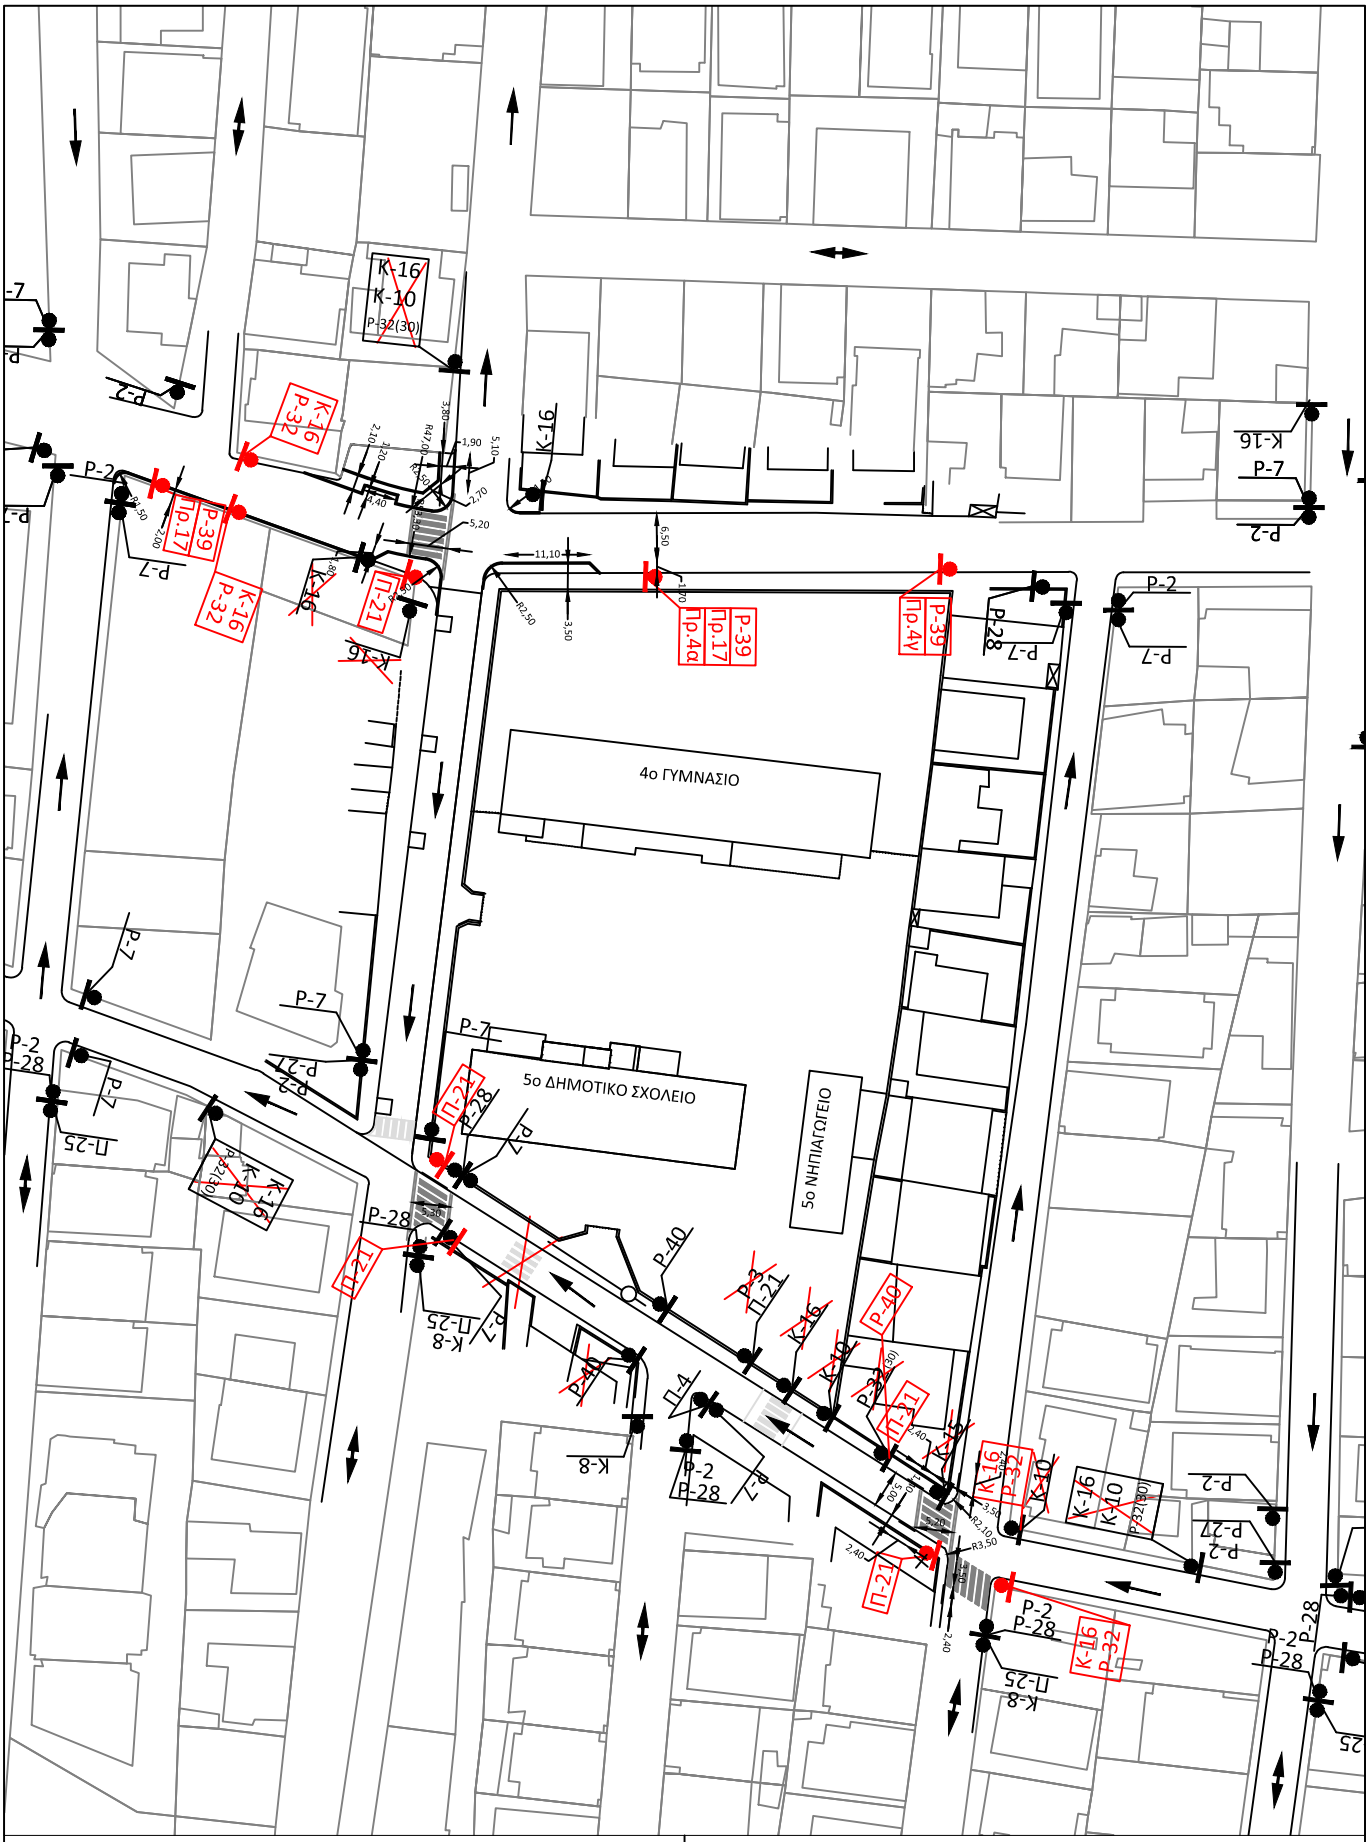

ΔΗΜΟΣ ΑΓΙΟΥ ΔΗΜΗΤΡΙΟΥ

ΚΥΚΛΟΦΟΡΙΑΚΗ ΜΕΛΕΤΗ ΤΟΠΙΚΩΝ ΤΡΟΠΟΠΟΙΗΣΕΩΝ- ΕΦΑΡΜΟΓΩΝ 2016

ΑΝΑΔΟΧΟΣ: Ι.ΝΙΚΟΛΑΪΔΗΣ

ΔΗΜΙΟΥΡΓΙΑ ΑΣΦΑΛΩΝ ΣΧΟΛΙΚΩΝ ΔΑΚΤΥΛΙΩΝ 2017

5ο ΔΗΜΟΤΙΚΟ ΣΧΟΛΕΙΟ, 5ο ΝΗΠΙΑΓΩΓΕΙΟ, 4ο ΓΥΜΝΑΣΙΟ

ΝΕΑ ΡΥΘΜΙΣΗ- ΣΗΜΑΝΣΗ

ΚΛΙΜΑΚΑ 1:1.000

Ο ΑΝΑΔΟΧΟΣ

ΙΩΑΝΝΗΣ Ν. ΝΙΚΟΛΑΪΔΗΣ
ΔΙΠΛ. ΑΓΡ. ΤΟΠΟΓΡΑΦΟΣ ΜΗΧΑΝΙΚΟΣ Ε.Μ.Π.
ΜΕΛΟΣ Τ.Ε.Ε. ΑΡ. ΜΗΤΡΩΟΥ 46365
ΔΗΜΗΤΡΑΚΟΠΟΥΛΟΥ 1 - ΑΘΗΝΑ 117 41
ΤΗΛ.: 210 92 15 031 - ΦΑΧ: 210 92 15 035
Α.Φ.Μ. 042614847 - ΔΟΥ: Ε' ΑΘΗΝΩΝ