



ΔΗΜΟΣ ΑΓΙΟΥ ΔΗΜΗΤΡΙΟΥ

ΚΥΚΛΟΦΟΡΙΑΚΗ ΜΕΛΕΤΗ ΤΟΠΙΚΩΝ  
ΤΡΟΠΟΠΟΙΗΣΕΩΝ- ΕΦΑΡΜΟΓΩΝ 2016

ΑΝΑΔΟΧΟΣ: Ι.ΝΙΚΟΛΑΪΔΗΣ


ΔΗΜΙΟΥΡΓΙΑ ΑΣΦΑΛΩΝ ΣΧΟΛΙΚΩΝ  
ΔΑΚΤΥΛΙΩΝ 2017

12ο ΔΗΜΟΤΙΚΟ ΣΧΟΛΕΙΟ, 7ο ΝΗΠΙΑΓΩΓΕΙΟ

ΝΕΑ ΡΥΘΜΙΣΗ  
ΟΡΙΖΟΝΤΙΟΓΡΑΦΙΑ

ΚΛΙΜΑΚΑ 1:500

Ο ΑΝΑΔΟΧΟΣ  
**ΙΩΑΝΝΗΣ Ν. ΝΙΚΟΛΑΪΔΗΣ**  
ΔΠΛ. ΑΓΓ. ΤΟΠΟΓΡΑΦΟΣ ΜΗΧΑΝΙΚΟΣ Ε.Μ.Π.  
ΜΕΛΟΣ Τ.Ε.Ε. ΑΡΧ. ΜΗΤΡΩΟΥ 46365  
ΔΗΜΗΤΡΑΚΟΠΟΥΛΟΣ 117 - ΑΘΗΝΑ 117 41  
ΤΗΛ.: 210 92 15 031 - FAX: 210 92 15 035  
Α.Φ.Μ. 042614847 - ΔΟΥ: Ε' ΑΘΗΝΩΝ

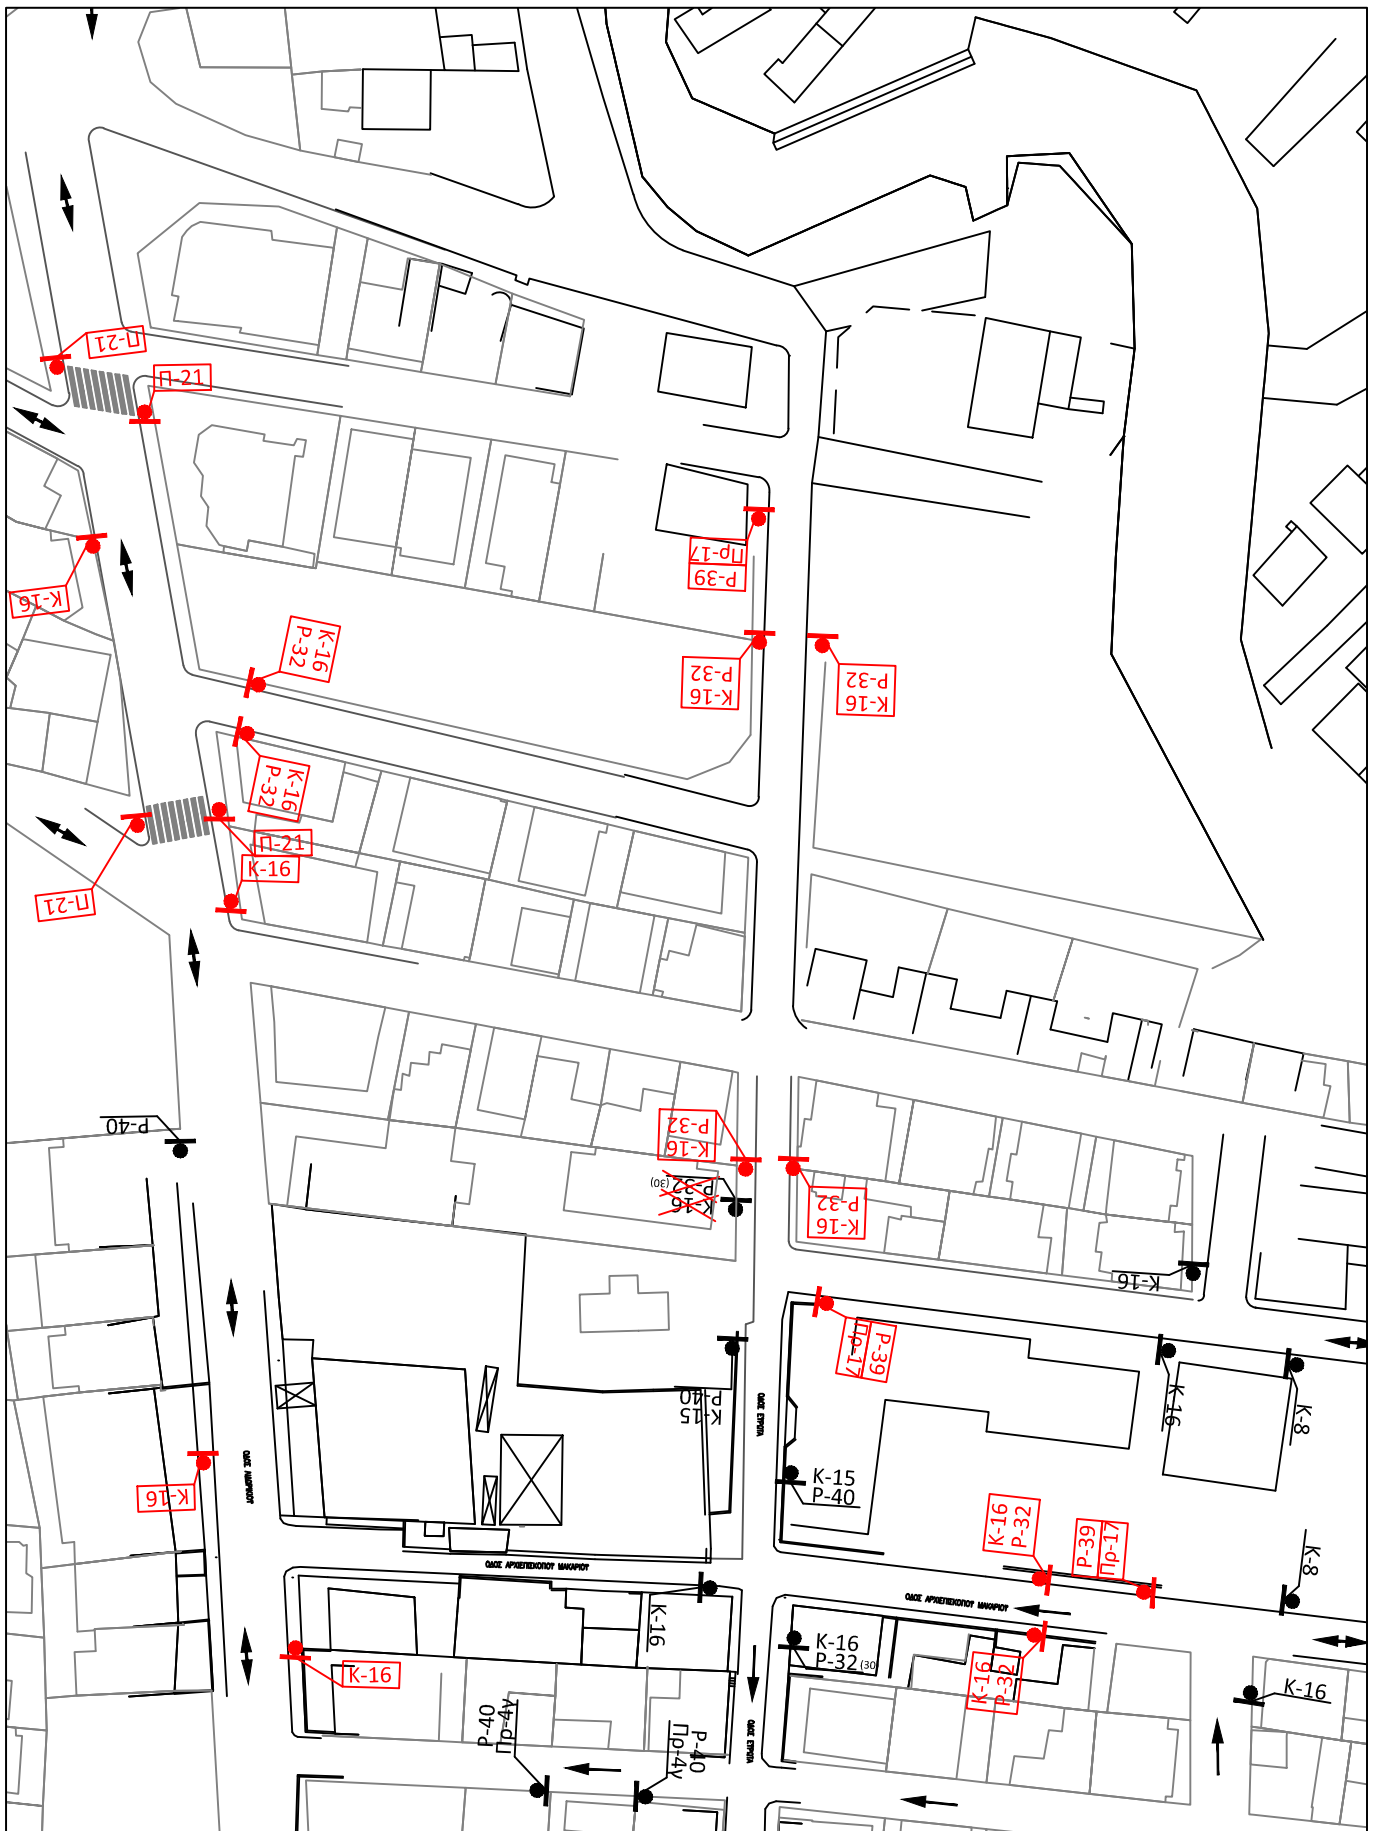

ΔΗΜΟΣ ΑΓΙΟΥ ΔΗΜΗΤΡΙΟΥ  
ΚΥΚΛΟΦΟΡΙΑΚΗ ΜΕΛΕΤΗ ΤΟΠΙΚΩΝ  
ΤΡΟΠΟΠΟΙΗΣΕΩΝ- ΕΦΑΡΜΟΓΩΝ 2016  
ΑΝΑΔΟΧΟΣ: Ι.ΝΙΚΟΛΑΪΔΗΣ

ΔΗΜΙΟΥΡΓΙΑ ΑΣΦΑΛΩΝ ΣΧΟΛΙΚΩΝ ΔΑΚΤΥΛΙΩΝ 2017  
12ο ΔΗΜΟΤΙΚΟ ΣΧΟΛΕΙΟ, 7ο ΝΗΠΙΑΓΩΓΕΙΟ  
ΝΕΑ ΡΥΘΜΙΣΗ- ΣΗΜΑΝΣΗ (ΠΙΝΑΚΙΔΑ 1/2) ΚΛΙΜΑΚΑ 1:1.000

Ο ΑΝΑΔΟΧΟΣ

**ΙΩΑΝΝΗΣ Ν. ΝΙΚΟΛΑΪΔΗΣ**  
ΔΗΛ. ΑΓΡ. ΤΟΠΟΓΡΑΦΟΣ ΜΗΧΑΝΙΚΟΣ Ε.Μ.Π.  
ΜΕΛΟΣ Τ.Ε.Ε. ΑΓ. ΔΗΜΗΤΡΙΟΥ 46365  
ΔΗΜΗΤΡΑΚΟΠΟΥΛΟΣ 13 - ΑΘΗΝΑ 117 41  
ΤΗΛ.: 210 92 15 031 - FAX: 210 92 15 035  
Α.Φ.Μ. 042614847 - ΔΟΥ: Ε' ΑΘΗΝΩΝ



ΔΗΜΟΣ ΑΓΙΟΥ ΔΗΜΗΤΡΙΟΥ  
ΚΥΚΛΟΦΟΡΙΑΚΗ ΜΕΛΕΤΗ ΤΟΠΙΚΩΝ  
ΤΡΟΠΟΠΟΙΗΣΕΩΝ- ΕΦΑΡΜΟΓΩΝ 2016  
ΑΝΑΔΟΧΟΣ: Ι.ΝΙΚΟΛΑΪΔΗΣ

ΔΗΜΙΟΥΡΓΙΑ ΑΣΦΑΛΩΝ ΣΧΟΛΙΚΩΝ ΔΑΚΤΥΛΙΩΝ 2017  
12ο ΔΗΜΟΤΙΚΟ ΣΧΟΛΕΙΟ, 7ο ΝΗΠΙΑΓΩΓΕΙΟ  
ΝΕΑ ΡΥΘΜΙΣΗ- ΣΗΜΑΝΣΗ (ΠΙΝΑΚΙΔΑ 2/2) ΚΛΙΜΑΚΑ 1:1.000

Ο ΑΝΑΔΟΧΟΣ

**ΙΩΑΝΝΗΣ Ν. ΝΙΚΟΛΑΪΔΗΣ**  
ΔΗΛΑ. ΑΓΡ. ΤΟΠΟΓΡΑΦΟΣ ΜΗΧΑΝΙΚΟΣ Ε.Μ.Π.  
ΜΕΛΟΣ Τ.Ε.Ε. ΑΓΡ. ΜΗΤΡΩΟΥ 46365  
ΔΗΜΗΤΡΑΚΟΠΟΥΛΟΣ 13 - ΑΘΗΝΑ 117 41  
ΤΗΛ.: 210 92 15 031 - FAX: 210 92 15 035  
Α.Φ.Μ. 042614847 - ΔΟΥ: Ε' ΑΘΗΝΩΝ