


<p>ΔΗΜΟΣ ΑΓΙΟΥ ΔΗΜΗΤΡΙΟΥ</p> <p>ΚΥΚΛΟΦΟΡΙΑΚΗ ΜΕΛΕΤΗ ΤΟΠΙΚΩΝ ΤΡΟΠΟΠΟΙΗΣΕΩΝ- ΕΦΑΡΜΟΓΩΝ 2016</p> <p>ΑΝΑΔΟΧΟΣ: Ι.ΝΙΚΟΛΑΪΔΗΣ</p>	<p>ΔΗΜΙΟΥΡΓΙΑ ΑΣΦΑΛΩΝ ΣΧΟΛΙΚΩΝ ΔΑΚΤΥΛΙΩΝ 2017</p> <p>ΕΙΔΙΚΟ ΔΗΜΟΤΙΚΟ ΣΧΟΛΕΙΟ, ΕΙΔΙΚΟ ΝΗΠΙΑΓΩΓΕΙΟ</p> <p>ΝΕΑ ΡΥΘΜΙΣΗ ΟΡΙΖΟΝΤΙΟΓΡΑΦΙΑ</p> <p>ΚΛΙΜΑΚΑ 1:500</p>		<p>Θ.ΑΝΑΔΟΧΟΣ</p> <p>ΙΩΑΝΝΗΣ Ν. ΝΙΚΟΛΑΪΔΗΣ</p> <p>ΔΗΛ. ΑΓΓ. ΤΟΠΟΓΡΑΦΟΣ ΜΗΧΑΝΙΚΟΣ Ε.Μ.Π.</p> <p>ΜΕΛΟΣ Τ.Ε.Ε. ΑΡ. ΜΗΤΡΩΟΥ 46365</p> <p>ΔΗΜΗΤΡΑΚΟΠΟΥΛΟΣ 115 - ΑΘΗΝΑ 117 41</p> <p>ΤΗΛ.: 210 92 15 031 - FAX: 210 92 15 035</p> <p>Α.Φ.Μ. 042614847 - ΔΟΥ: Ε' ΑΘΗΝΩΝ</p>
---	--	--	---

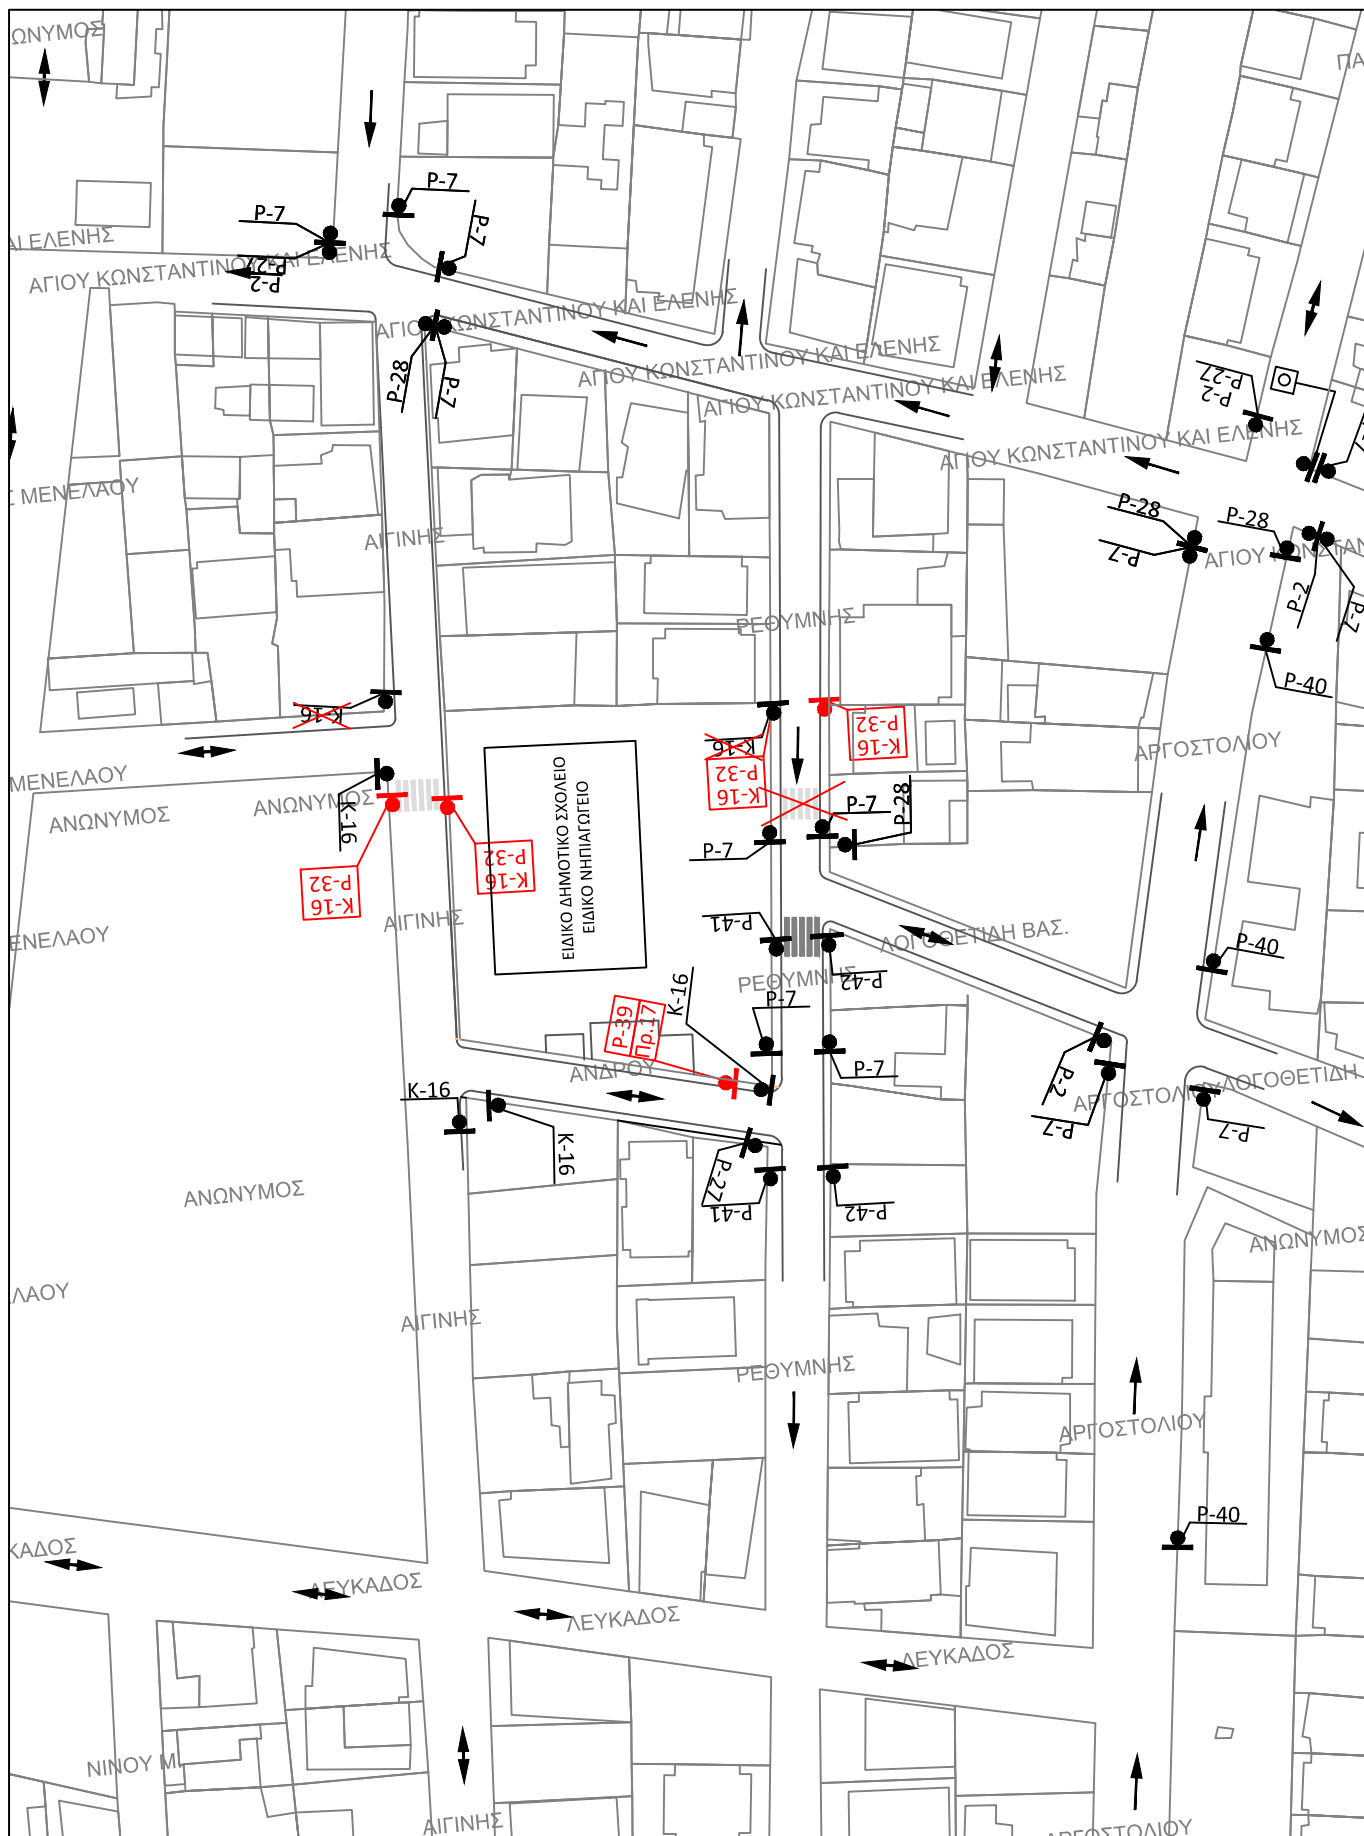

ΔΗΜΟΣ ΑΓΙΟΥ ΔΗΜΗΤΡΙΟΥ
ΚΥΚΛΟΦΟΡΙΑΚΗ ΜΕΛΕΤΗ ΤΟΠΙΚΩΝ
ΤΡΟΠΟΠΟΙΗΣΕΩΝ- ΕΦΑΡΜΟΓΩΝ 2016
ΑΝΑΔΟΧΟΣ: Ι.ΝΙΚΟΛΑΪΔΗΣ

ΔΗΜΙΟΥΡΓΙΑ ΑΣΦΑΛΩΝ ΣΧΟΛΙΚΩΝ ΔΑΚΤΥΛΙΩΝ 2017
ΕΙΔΙΚΟ ΔΗΜΟΤΙΚΟ ΣΧΟΛΕΙΟ, ΕΙΔΙΚΟ ΝΗΠΙΑΓΩΓΕΙΟ
ΝΕΑ ΡΥΘΜΙΣΗ- ΣΗΜΑΝΣΗ ΚΛΙΜΑΚΑ 1:1.000

Ο ΑΝΑΔΟΧΟΣ
ΙΩΑΝΝΗΣ Ν. ΝΙΚΟΛΑΪΔΗΣ
ΔΗΛ. ΑΓΡ. ΤΟΠΟΓΡΑΦΟΣ ΜΗΧΑΝΙΚΟΣ Ε.Μ.Π.
ΜΕΛΟΣ Τ.Ε.Ε. ΑΡΧ. ΔΗΜΗΤΡΙΟΥ 46365
ΔΗΜΗΤΡΑΚΟΠΟΥΛΟΣ - ΑΘΗΝΑ 117 41
ΤΗΛ.: 210 92 15 031 - FAX: 210 92 15 035
Α.Φ.Μ. 042614847 - ΔΟΥ: Ε' ΑΘΗΝΩΝ