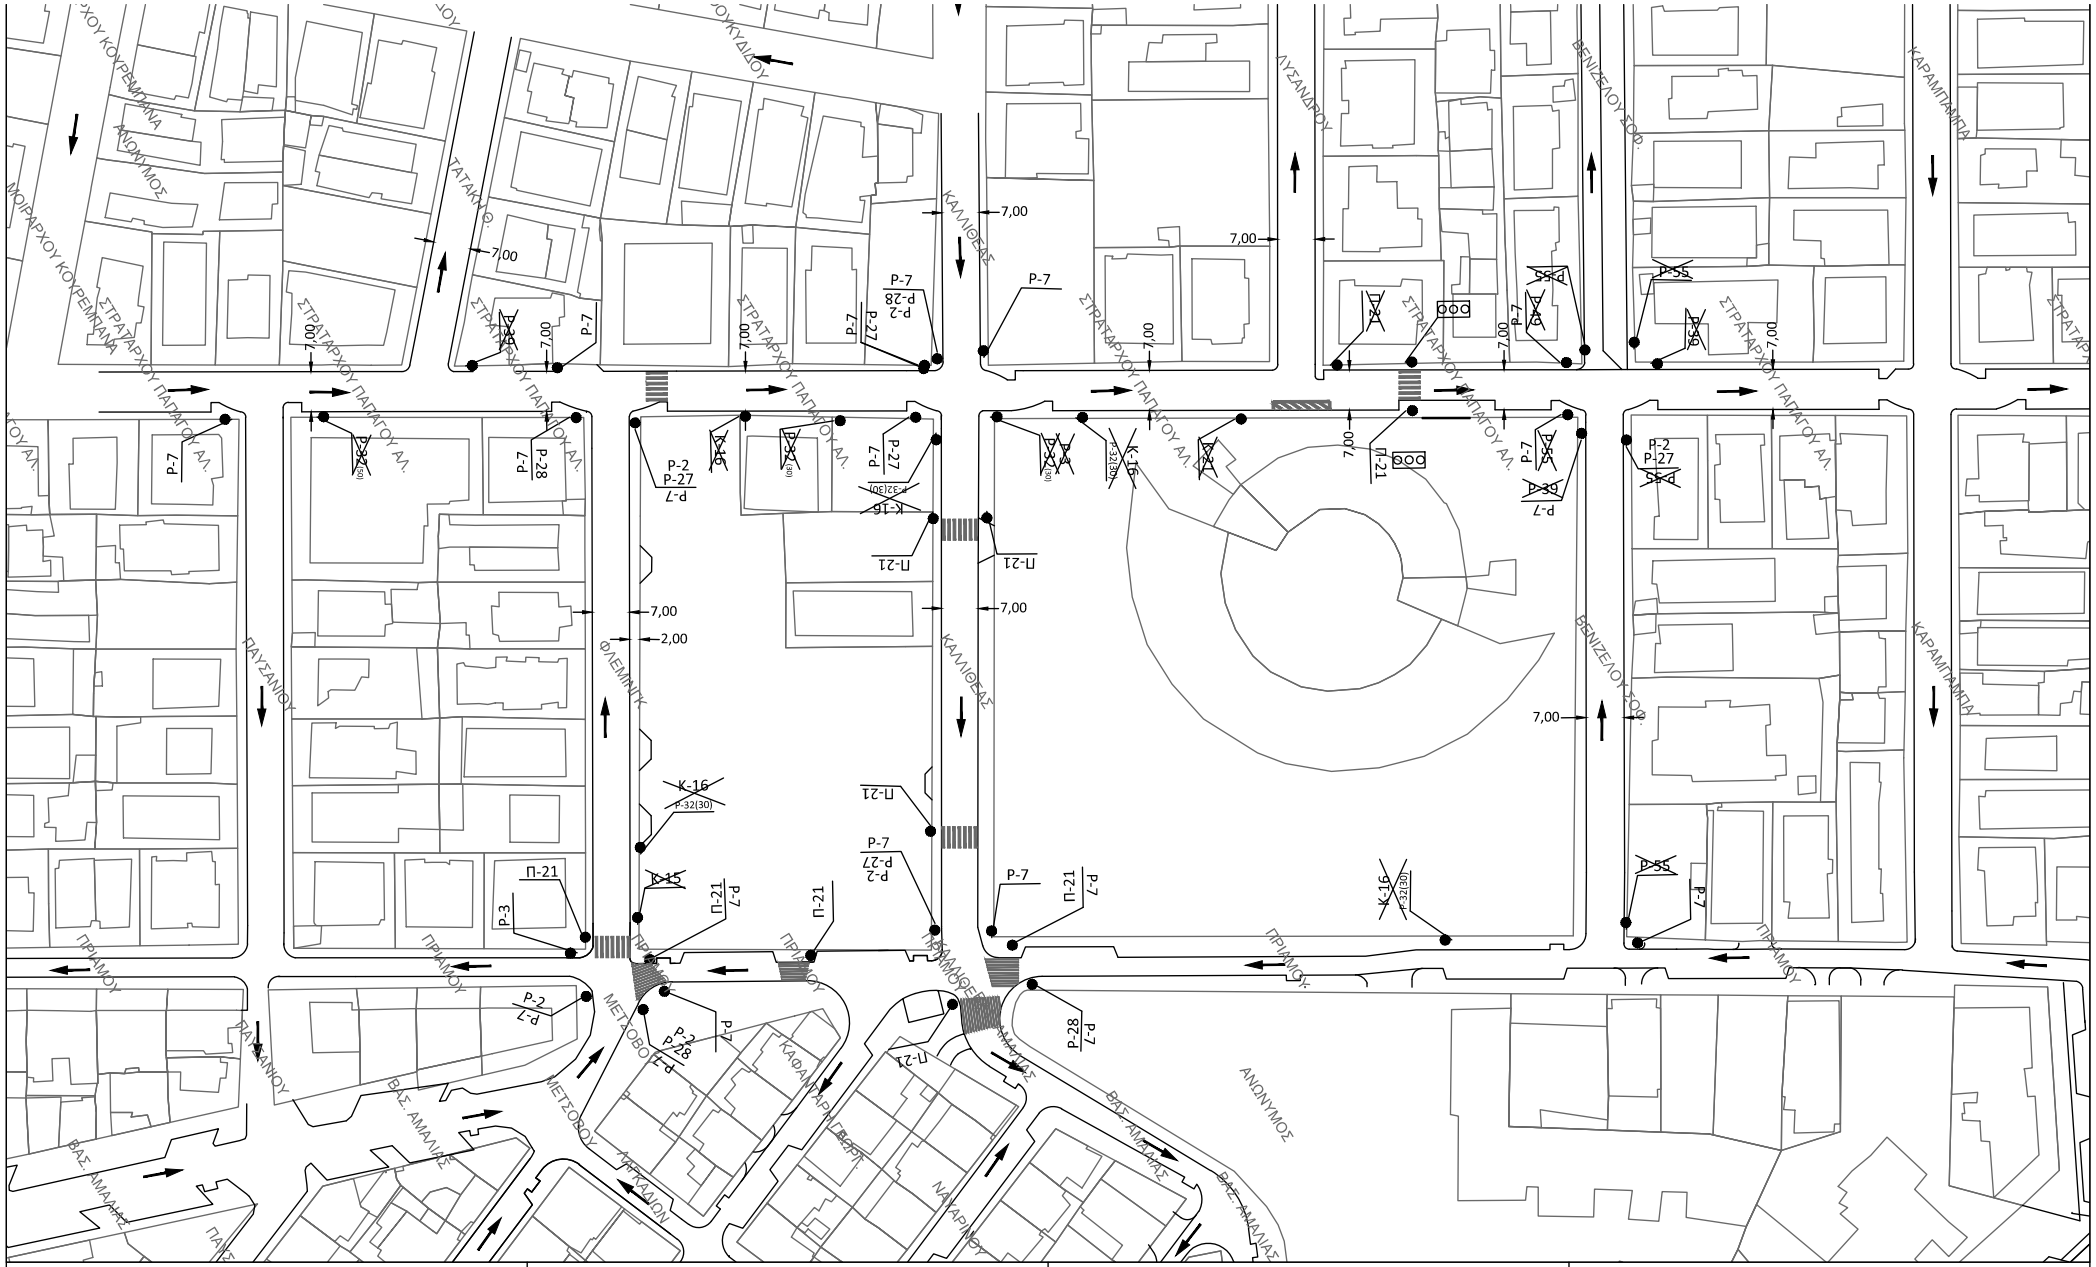

ΔΗΜΟΣ ΑΓΙΟΥ ΔΗΜΗΤΡΙΟΥ
ΤΕΧΝΙΚΗ ΥΠΗΡΕΣΙΑ

ΟΔΟΙ ΠΑΠΑΓΟΥ, ΦΛΕΜΙΓΚ ΚΑΙ ΚΑΛΛΙΘΕΑΣ

ΑΠΟ ΠΑΥΣΑΝΙΟΥ ΜΕΧΡΙ ΣΟΦ.ΒΕΝΙΖΕΛΟΥ
ΚΑΙ ΑΠΟ ΠΡΙΑΜΟΥ ΜΕΧΡΙ ΠΑΠΑΓΟΥ

ΥΦΙΣΤΑΜΕΝΗ ΡΥΘΜΙΣΗ
ΣΗΜΑΝΣΗ ΚΛΙΜΑΚΑ 1:1.000

ΙΣΧΥΟΥΣΑ ΡΥΘΜΙΣΗ
ΚΑΤΑΡΓΟΥΜΕΝΗ ΡΥΘΜΙΣΗ
P-2 ΔΙΑΤΗΡΟΥΜΕΝΗ ΠΙΝΑΚΙΔΑ
~~P-2~~ ΚΑΤΑΡΓΟΥΜΕΝΗ ΠΙΝΑΚΙΔΑ

ΑΓ.ΔΗΜΗΤΡΙΟΣ 6/9/2021
Ο ΣΥΝΤΑΞΑΣ

ΑΓ.ΔΗΜΗΤΡΙΟΣ / /2021
Ο ΔΙΕΥΘΥΝΤΗΣ Τ.Υ.

ΙΩΑΝΝΗΣ ΝΙΚΟΛΑΪΔΗΣ
ΤΟΠΟΓΡΑΦΟΣ ΜΗΧ.-
ΣΥΓΚΟΙΝΩΝΙΟΛΟΓΟΣ
ΕΠΙΣΤΗΜΟΝΙΚΟΣ ΣΥΝΕΡΓΑΤΗΣ

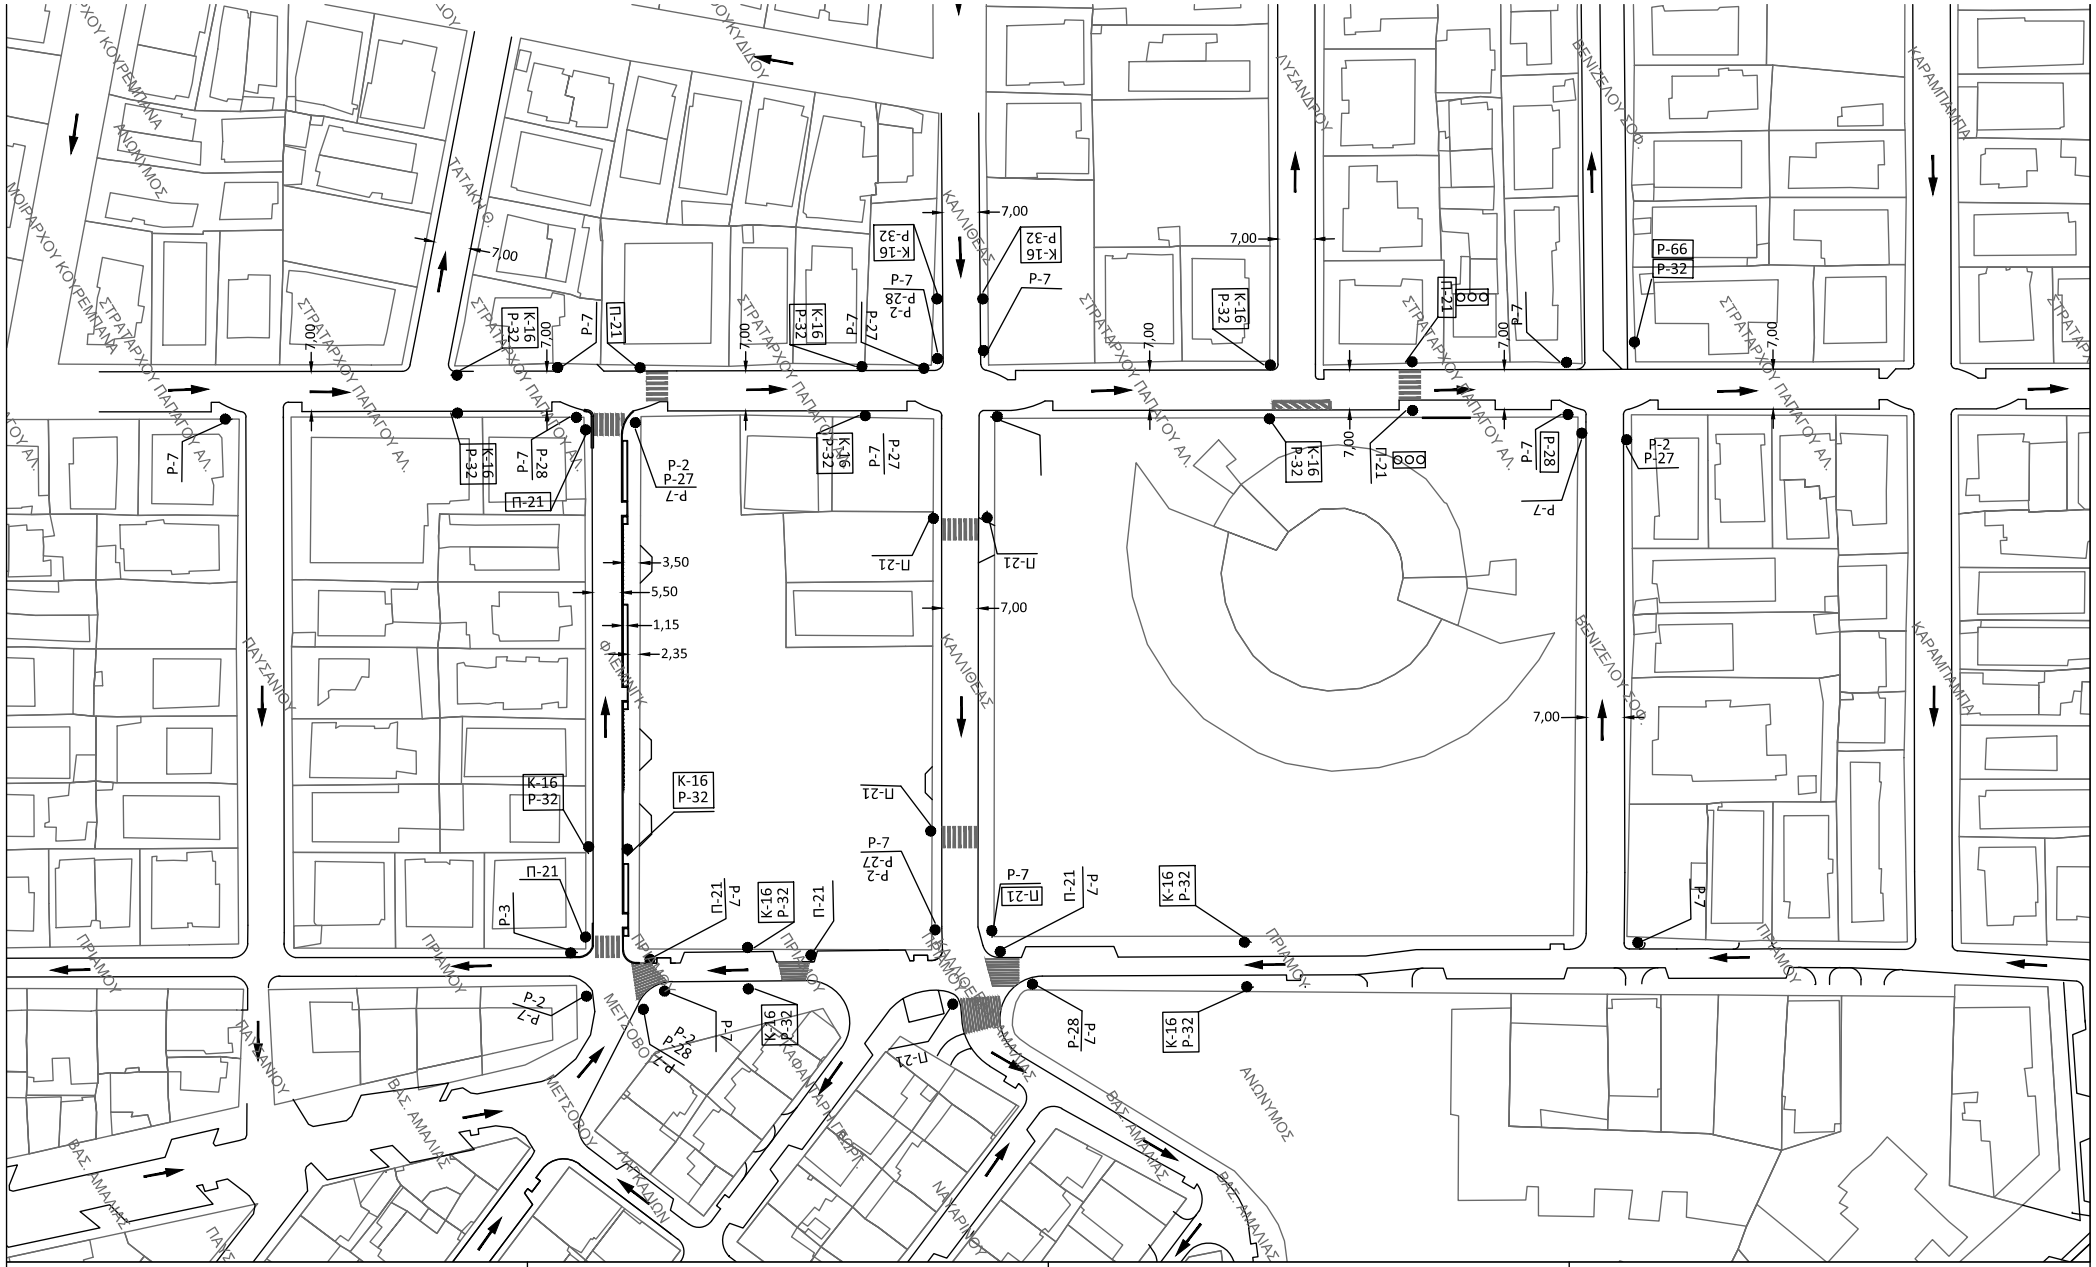

ΔΗΜΟΣ ΑΓΙΟΥ ΔΗΜΗΤΡΙΟΥ
ΤΕΧΝΙΚΗ ΥΠΗΡΕΣΙΑ

ΟΔΟΙ ΠΑΠΑΓΟΥ, ΦΛΕΜΙΓΚ ΚΑΙ ΚΑΛΛΙΘΕΑΣ

ΑΠΟ ΠΑΥΣΑΝΙΟΥ ΜΕΧΡΙ ΣΟΦ.ΒΕΝΙΖΕΛΟΥ
ΚΑΙ ΑΠΟ ΠΡΙΑΜΟΥ ΜΕΧΡΙ ΠΑΠΑΓΟΥ

ΝΕΑ ΡΥΘΜΙΣΗ
ΣΗΜΑΝΣΗ

ΚΛΙΜΑΚΑ 1:1.000

ΙΣΧΥΟΥΣΑ ΡΥΘΜΙΣΗ
ΝΕΑ ΡΥΘΜΙΣΗ

Ρ-2 ΔΙΑΤΗΡΟΥΜΕΝΗ ΠΙΝΑΚΙΔΑ
Ρ-2 ΝΕΑ ΠΙΝΑΚΙΔΑ

ΑΓ.ΔΗΜΗΤΡΙΟΣ / /2021
Ο ΣΥΝΤΑΞΑΣ

ΑΓ.ΔΗΜΗΤΡΙΟΣ / /2021
Ο ΔΙΕΥΘΥΝΤΗΣ Τ.Υ.

ΙΩΑΝΝΗΣ ΝΙΚΟΛΑΪΔΗΣ
ΤΟΠΟΓΡΑΦΟΣ ΜΗΧ.-
ΣΥΓΚΟΙΝΩΝΙΟΛΟΓΟΣ
ΕΠΙΣΤΗΜΟΝΙΚΟΣ ΣΥΝΕΡΓΑΤΗΣ