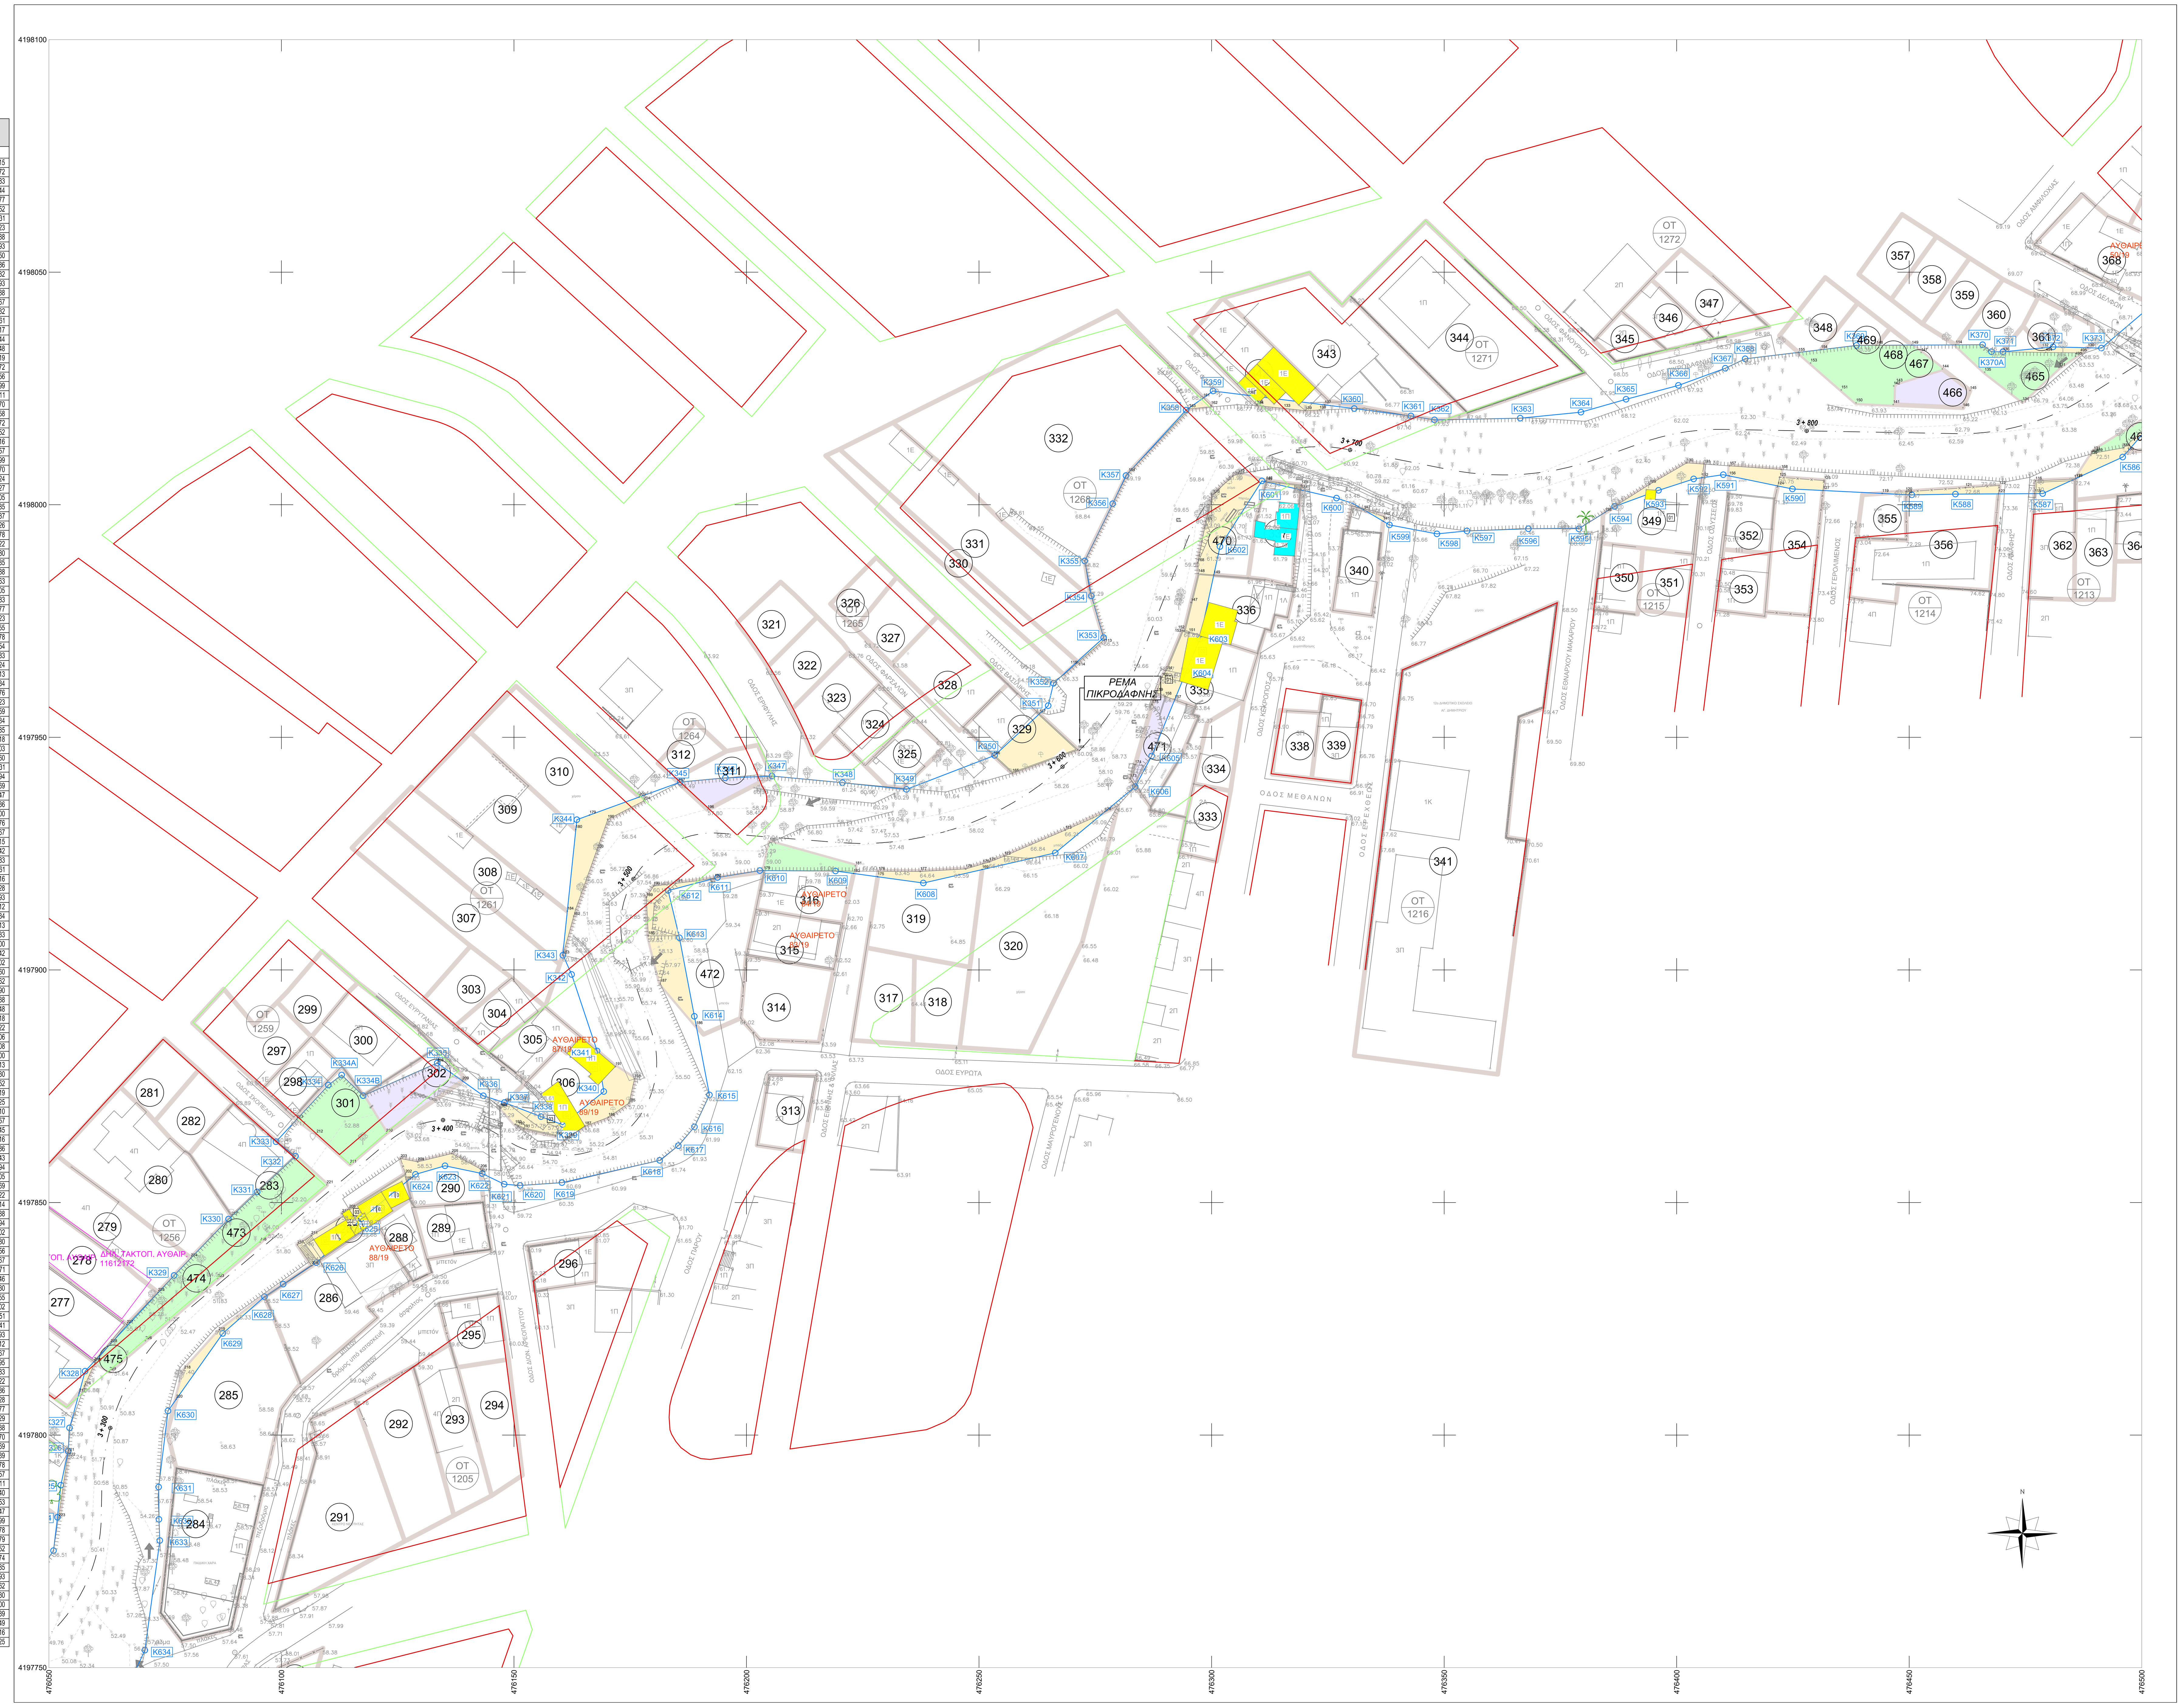

ΠΙΝΑΚΑΣ ΣΥΝΤΕΤΑΓΜΕΝΩΝ ΓΡΑΜΜΗΣ ΟΡΙΟΘΕΤΗΣΗΣ

ΚΟΡΥΦΕΣ	X	Y
KA0	473488,53	4196426,67
KA1	473497,95	4196429,36
KA2	473518,37	4196436,32
KA3	473527,43	4196437,25
KA4	473538,74	4196441,55
KA5	473543,99	4196444,53
KA6	473557,01	4196453,43
KA7	473563,97	4196456,67
K1	473581,05	4196456,89
K2	473619,15	4196472,39
K3	473630,23	4196480,04
K4	473643,91	4196489,72
K5	473663,66	4196506,49
K6	473670,97	4196513,43
K7	473679,65	4196521,69
K8	473687,77	4196542,11
K9	473701,47	4196581,31
K10	473712,65	4196617,67
K11	473714,30	4196622,68
K12	473723,50	4196651,25
K13	473732,01	4196678,86
K14	473733,73	4196685,74
K15	473740,77	4196707,67
K16	473749,29	4196740,27
K17	473756,30	4196759,27
K18	473761,57	4196772,35
K19	473769,45	4196791,80
K20	473777,72	4196804,16
K21	473785,83	4196816,53
K22	473788,66	4196818,96
K23	473799,19	4196829,55
K24	473806,39	4196836,78
K25	473823,42	4196852,45
K26	473834,55	4196861,42
K27	473845,77	4196870,31
K28	473861,48	4196881,76
K29	473875,75	4196894,08
K30	473888,01	4196897,39
K31	473893,25	4196902,05
K32	473909,75	4196918,15
K33	473935,18	4196939,65
K34	473947,04	4196952,45
K35	473952,77	4196958,22
K36	473954,31	4196956,60
K37	473961,34	4196962,49
K38	473973,17	4196971,86
K39	473978,65	4196976,35
K40	474003,43	4196996,89
K41	474007,29	4197000,09
K42	474012,30	4197004,21
K43	474026,85	4197021,93
K44	474033,24	4197026,89
K45	474041,97	4197033,68
K46	474051,30	4197039,67
K47	474061,88	4197046,22
K48	474087,17	4197062,25
K49	474112,45	4197078,40
K50	474139,22	4197092,16
K51	474165,03	4197108,33
K52	474169,62	4197110,92
K53	474174,16	4197113,90
K54	474189,49	4197125,64
K55	474212,09	4197139,82
K56	474217,87	4197142,37
K57	474244,77	4197155,72
K58	474247,68	4197156,71
K59	474267,41	4197165,15
K60	474289,00	4197167,97
K61	474318,58	4197162,71
K62	474332,03	4197159,83
K63	474348,39	4197159,32
K64	474375,57	4197156,84
K65	474388,64	4197157,18
K66	474401,65	4197158,45
K67	474412,98	4197161,24
K68	474423,80	4197166,56
K69	474433,56	4197169,55
K70	474436,13	4197179,39
K71	474440,15	4197187,76
K72	474443,50	4197195,46
K73	474443,26	4197203,72
K74	474442,97	4197214,91
K75	474442,34	4197226,11
K76	474443,53	4197234,49
K77	474443,87	4197236,61
K78	474448,35	4197241,46
K79	474456,49	4197249,38
K80	474462,47	4197246,18
K81	474460,03	4197235,20
K82	474459,33	4197230,16
K83	474458,69	4197225,42
K84	474457,13	4197214,31
K85	474455,89	4197203,19
K86	474457,08	4197197,38
K87	474456,88	4197193,73
K88	474455,55	4197187,84
K89	474451,05	4197176,12
K90	474447,50	4197161,60
K91	474439,29	4197156,23
K92	474426,63	4197152,65
K93	474418,32	4197149,80
K94	474403,82	4197147,80
K95	474389,35	4197145,92
K96	474374,63	4197144,33
K97	474364,24	4197144,10
K98	474353,39	4197148,81
K99	474347,65	4197149,15
K100	474331,23	4197149,03
K101	474321,43	4197147,65
K102	474317,46	4197147,78
K103	474287,83	4197153,83
K104	474270,49	4197152,58
K105	474263,90	4197148,25
K106	474255,79	4197143,64
K107	474236,67	4197129,95
K108	474261,96	4197123,77
K109	474288,15	4197117,69
K110	474291,31	4197116,17
K111	474296,59	4197113,59
K112	474301,61	4197111,69
K113	474311,01	4197108,14
K114	474317,17	4197108,41
K115	474322,79	4197108,64
K116	474332,83	4197106,21
K117	474339,08	4197106,01
K118	474345,08	4197104,99
K119	474352,61	4197103,74
K120	474358,52	4197102,87
K121	474374,87	4197099,21
K122	474384,19	4197099,37
K123	474393,56	4197098,00
K124	474402,08	4197097,59
K125	474416,01	4197097,60
K126	474429,88	4197095,83
K127	474444,32	4197094,34
K128	474453,66	4197092,27
K129	474482,22	4197095,20
K130	474511,48	4197093,90
K131	474519,39	4197095,90
K132	474522,68	4197097,15
K133	474535,64	4197100,47
K134	474540,23	4197103,13
K135	474547,64	4197104,95
K136	474563,12	4197109,17
K137	474582,82	4197118,86
K138	474597,96	4197131,12
K139	474604,83	4197137,61
K140	474611,54	4197144,07
K141	474615,72	4197148,32
K142	474623,68	4197157,10
K143	474630,63	4197168,04
K144	474641,83	4197189,14
K145	474653,44	4197215,72
K146	474658,48	4197222,43
K147	474660,12	4197224,42
K148	474667,60	4197233,51
K149	474671,65	4197235,38
K150	474678,39	4197238,42
K151	474684,41	4197240,42
K152	474700,45	4197243,46
K153	474710,48	4197243,97
K154	474729,15	4197244,96
K155	474753,41	4197241,51
K156	474763,27	4197243,36
K157	474775,18	4197240,11

ΠΙΝΑΚΑΣ ΣΥΝΤΕΤΑΓΜΕΝΩΝ ΓΡΑΜΜΗΣ ΟΡΙΟΘΕΤΗΣΗΣ

ΚΟΡΥΦΕΣ	X	Y
K158	474781,91	4197241,56
K159	474789,46	4197245,48
K160	474802,92	4197250,74
K161	474814,50	4197250,56
K162	474832,41	4197267,86
K163	474852,53	4197278,81
K164	474875,74	4197285,26
K165	474899,98	4197276,68
K166	474915,12	4197274,58
K167	474927,58	4197279,07
K168	474940,53	4197285,80
K169	474942,52	4197286,64
K170	474947,03	4197281,65
K171	474945,42	4197280,76
K172	474939,62	4197275,65
K173	474929,69	4197270,26
K174	474911,09	4197263,72
K175	474899,78	4197261,00
K176	474894,26	4197260,90
K177	474882,18	4197262,25
K178	474872,89	4197259,79
K179	474858,43	4197259,23
K180	474842,12	4197255,65
K181	474824,66	4197237,81
K182	474815,15	4197231,52
K183	474804,84	4197221,29
K184	474803,26	4197217,63
K185	474808,76	4197212,35
K186	474823,52	4197216,95
K187	474827,32	4197217,16
K188	474834,86	4197208,00
K189	474841,55	4197206,20
K190	474848,72	4197205,05
K191	474854,01	4197205,05
K192	474861,37	4197203,72
K193	474868,15	4197201,34
K194	474883,37	4197197,38
K195	474900,39	4197193,18
K196	474904,72	4197192,13
K197	474908,02	4197196,15
K198	474911,12	4197196,39
K199	474915,49	4197196,12
K200	474923,63	4197204,29
K201	474931,00	4197212,84
K202	474936,96	4197223,68
K203	474944,15	4197232,88
K204	474953,49	4197238,94
K205	474973,16	4197250,33
K206	474995,17	4197255,23
K207	475013,06	4197268,15
K208	475029,64	4197280,70
K209	475042,44	4197300,29
K209A	475056,20	4197314,14
K210	475064,08	4197315,94
K211	475092,13	4197326,62
K212	475098,01	4197324,72
K213	475117,23	4197325,17
K214	475123,94	4197325,26
K215	475145,33	4197324,08
K216	475153,92	4197325,90
K217	475167,99	4197317,06
K218	475177,62	4197305,74
K219	475188,96	4197296,24
K220	475201,07	4197285,34
K221	475222,54	4197279,93
K222	475241,89	4197279,90
K223	475261,22	4197286,02
K224	475282,51	4197299,88
K225	475297,36	4197317,12
K226	475303,99	4197325,67
K227	475310,75	4197334,02
K228	475311,58	4197338,00
K229	475319,07	4197344,31
K230	475320,38	4197347,54
K231	475329,81	4197364,73
K232	475340,57	4197374,06
K233	475344,37	4197377,35
K234	475371,55	4197387,87
K235	475392,53	4197391,35
K236	475414,10	4197393,94
K237	475428,72	4197400,30
K238	475435,92	4197403,91
K239	475447,62	4197410,01
K240	475455,24	4197416,25
K241	475463,58	4197423,75
K242	475474,03	4197428,94
K243	475489,44	4197438,35
K244	475501,25	4197438,90
K245	475508,77	4197442,09
K246	475529,38	4197441,06
K247	475545,40	4197436,76
K248	475564,04	4197425,82
K249	475570,29	4197422,67
K250	475576,76	4197421,61
K251	475586,95	4197421,97
K252	475595,04	4197422,66
K253	475601,01	4197425,31
K254	475609,59	4197434,95
K255	475611,08	4197437,95
K256	475618,66	4197447,55
K257	475627,50	4197457,78
K258	475631,23	4197462,23
K259	475635,81	4197465,39
K260	475639,86	4197471,26
K261	475642,11	4197487,86
K262	475641,31	4197500,26
K263	475644,60	4197514,05
K264	475645,75	4197520,67
K265	475652,62	4197532,71
K266	475652,47	4197553,43
K267	475665,85	4197566,29
K268	475678,56	4197574,29
K269	475691,54	4197578,66
K270	475700,35	4197580,53
K271	475703,16	4197582,48
K272	475711,69	4197588,92
K273	475716,86	4197592,67
K274	475726,56	4197601,11
K275	475731,32	4197610,88
K276	475729,60	4197632,14
K277	475725,07	4197647,66
K278	475726,30	4197652,92
K279	475731,15	4197663,66
K280	475737,83	4197669,82
K281	475746,17	4197679,77
K282	475758,25	4197686,45
K283	475775,32	4197695,49
K284	475784,65	4197700,27
K285	475796,35	4197710,84
K286	475818,17	4197725,20
K287	475821,50	4197728,42
K288	475821,97	4197735,41
K289	475838,26	4197750,87
K290	475849,34	4197760,79
K291	475864,84	4197765,00
K292	475882,12	4197773,95
K293	475887,23	4197780,96
K294	475894,07	4197786,87
K295	475899,96	4197791,96
K296	475905,75	4197796,97
K297	475909,63	4197795,31
K298	475914,43	4197793,27
K299	475923,04	4197793,40
K300	475936,21	4197793,56
K301	475938,31	4197793,58
K302	475941,01	4197784,93
K303	475937,68	4197781,13
K304	475936,10	4197779,68
K305	475925,16	4197775,45
K306	475911,89	4197776,16
K307	475906,27	4197770,42
K308	475903,95	4197767,20
K309	475902,88	4197764,75
K310	475915,68	4197757,15
K311	475924,96	4197748,17
K312	475931,12	4197738,51
K313	475943,05	4197737,06
K314	475948,73	4197738,83
K315	475968,41	4197744,57
K316	475987,37	4197751,70
K317	475993,51	4197754,02
K318	476010,43	4197755,93
K319	476015,38	4197753,37
K320	476032,08	4197755,24
K321	476039,95	4197761,51

ΠΙΝΑΚΑΣ ΣΥΝΤΕΤΑΓΜΕΝΩΝ ΓΡΑΜΜΗΣ ΟΡΙΟΘΕΤΗΣΗΣ

ΚΟΡΥΦΕΣ	X	Y
K322	476045,25	4197767,12
K323	476051,01	4197775,15
K324	476051,86	4197782,34
K325	476052,58	4197789,24
K326	476054,16	4197796,55
K327	476054,46	4197801,56
K328	476057,79	4197813,73
K329	476076,93	4197834,31
K330	476088,64	4197846,45
K331	476094,79	4197852,26
K332	476103,03	4197859,97
K333	476098,84	4197863,05
K334	476110,11	4197875,25
K334A	476112,96	4197877,41
K334B	476117,57	4197872,96
K335	476133,52	4197879,99
K336	476143,41	4197872,93
K337	476147,94	4197871,48
K338	476155,82	4197868,45
K339	476160,50	4197866,72
K340	476169,32	4197873,86
K341	476167,89	4197882,58
K342	476162,40	4197899,01
K343	476160,51	4197903,30
K344	476163,52	4197932,30
K345	476185,83	4197940,40
K346	476195,47	4197941,29
K347	476205,50	4197941,68
K348	476220,63	4197940,26
K349	476234,39	4197938,81
K350	476253,37	4197946,12
K351	476264,87	4197956,79
K352	476266,02	4197961,61
K353	476276,78	4197971,42
K354	476274,16	4197980,41
K355	476272,72	4197987,92
K356	476278,74	4198000,21
K357	476281,59	4198006,26
K358	476294,52	4198020,33
K359	476300,32	4198024,45
K360	476330,67	4198020,68
K361	476342,87	4198019,10
K362	476347,92	4198018,25
K363	476366,36	4198018,61
K364	476379,42	4198019,91
K365	476389,12	4198022,67
K366	476400,37	4198025,65
K367	476410,46	4198029,35
K368	476414,74	4198031,38
K369	476438,67	4198034,24
K370	476465,79	4198034,39
K370A	476467,68	4198032,90
K371	476470,17	4198032,87
K372	476480,93	4198033,93
K373	476491,33	4198033,68
K374	476512,34	4198051,51
K375	476526,14	4198057,34
K376	476541,70	4198058,60
K377	476565,53	4198050,42
K378	476572,35	4198046,42
K379	476588,22	4198040,30
K380	476613,29	4198031,67
K381	476628,43	4198030,90
K382	476644,69	4198031,79
K383	476659,17	4198044,01
K384	476671,74	4198053,38
K385	476693,31	4198062,12
K386	476698,16	4198063,48
K387	476716,54	4198068,33
K388	476722,96	4198068,51
K389	476737,38	4198068,92
K390	476757,78	4198069,49
K391	476765,30	4198069,68
K392	476780,76	4198068,50
K393	476795,89	4198064,38
K394	476820,17	4198051,85
K395	476824,76	4198050,01
K396	476829,20	4198048,23
K397	476838,45	4198045,05
K398	476849,58	4198043,47
K399	476862,84	4198043,47
K400	476868,64	4198044,36
K401	476873,54	4198042,56
K402	476875,74	4198041,71
K403	476886,27	4198040,93
K404	476905,66	4198042,24
K405	476916,08	4198035,32
K406	476923,22	4198036,09
K407	476949,27	4198042,06
K408	476959,25	4198042,17
K409	476969,21	4198041,52
K410	476976,22	4198040,97
K411	476982,56	4198040,42
K412	476987,24	4198040,32
K413	476990,68	4198041,81
K414	476997,32	4198045,57
K415	477003,58	4198050,88
K416	477010,48	4198059,33
K417	477012,82	4198062,37
K418	477021,78	4198079,22
K419	477039,81	4198093,72
K420	477049,15	4198099,93
K421	477078,59	4198110,21
K422	477098,89	4198117,46
K423	477108,86	4198114,93
K424	477117,64	4198115,89
K425	477144,44	4198125,41
K426	477150,57	4198127,99
K427	477156,13	4198131,66
K428	477168,58	4198138,04
K429	477175,33	4198139,49
K430	477180,56	4198144,98
K431	477192,20	4198148,21
K432	477216,16	4198156,01
K433	477240,07	4198165,74
K434	477254,57	4198178,76
K435	477272,81	4198186,96
K436	477281,55	4198190,18
K437	477296,60	4198201,07
K438	477300,90	4198202,96
K439	477315,32	4198209,41
K440	477329,42	4198217,35
K441	477354,17	4198237,45
K442	477375,31	4198253,76
K510	477357,36	4198210,68
K511	477355,50	4198207,11
K512	477353,07	4198202,23
K513	477348,97	4198195,92
K514	477330,46	4198181,07
K515	477316,14	4198174,42
K516	477311,88	4198172,45
K517	477298,56	4198165,47
K518	477290,42	4198161,38
K519	477255,90	4198142,80
K520	477237,69	4198133,28
K521	477228,98	4198130,25
K522	477226,22	4198128,62
K523	477217,06	4198125,01
K524	477202,28	4198117,84
K525	477190,83	4198114,75
K526	477185,91	4198113,45
K527	477181,04	4198111,86
K528	477168,64	4198105,38
K529	477160,60	4198101,45
K530	477152,18	4198098,37
K531	477125,41	4198088,79
K532	477117,74	4198085,77
K533	477110,05	4198082,90
K534	477089,31	4198077,01
K535	477058,81	4198070,03
K536	477038,18	4198063,11
K537	477032,67	4198050,92
K538	477032,48	4198046,65
K539	477032,20	4198042,18
K540	477025,72	4198025,28
K541	477014,68	4197997,42
K542	477010,41	4197994,10
K543	476994,08	4197989,22
K544	476983,94	4197993,23
K545	476974,06	4197994,07
K546	476968,13	4197996,78
K547	476955,20	4198002,61
K548	476951,26	4198005,07
K549	476946,86	4198005,73
K550	476943,27	4198006,10

ΠΙΝΑΚΑΣ ΣΥΝΤΕΤΑΓΜΕΝΩΝ ΓΡΑΜΜΗΣ ΟΡΙΟΘΕΤΗΣΗΣ

ΚΟΡΥΦΕΣ	X	Y
K551	476925,38	4198006,24
K552	476918,53	4198006,42
K553	476903,46	4198005,75
K554	476883,99	4198003,29
K555	476873,58	4198005,94
K556	476870,83	4198002,98
K557	476866,28	4197989,56
K558	476856,01	4197992,41
K559	476840,49	4197999,88
K560	476829,49	4198002,05
K561	476815,80	4198008,42
K562	476809,35	4198012,38
K563	476804,72	4198019,35
K564	476779,40	4198029,71
K565	476773,07	4198033,43
K566	476765,76	4198033,26
K567	476758,19	4198036,86
K568	476737,80	4198034,71
K569	476723,33	4198038,66
K570	476718,93	4198038,15
K571	476705,72	4198036,62
K572	476702,09	4198036,21
K573	476685,83	4198029,65
K574	476676,90	4198014,16
K575	476659,24	4198007,29
K576	476631,51	4197995,44
K577	476625,64	4197994,94
K578	476601,06	4197999,48
K579	476578,70	4198015,24
K580	476556,63	4198026,99
K581	476528,47	4198034,70
K582	476520,76	4198033,28
K583	476506,89	4198024,48
K584	476506,63	4198021,10
K585	476500,99	4198016,11
K586	476495,91	4198010,25
K587	476478,70	4198002,40
K588	476459,95	4198002,29
K589	476450,57	4198002,11
K590	476424,90	4198003,40
K591	476410,04	4198006,46
K592	476403,67	4198005,55
K593	476396,11	4198003,10
K594	476386,67	4197999,63
K595	476379,08	4197994,94
K596	476368,12	4197994,85
K597	476354,91	4197994,37
K598	476348,46	4197993,73
K599	476338,25	4197995,67
K600	476326,87	4198001,41
K601	476310,83	4198005,13
K602	476301,81	4197991,01
K603	476297,46	4197971,11
K604	476294,62	4197964,29
K605	476287,13	4197945,98
K606	476283,58	4197939,40
K607	476266,40	4197925,16
K608	476238,03	4197918,69
K609	476219,14	4197921,26
K610	476202,87	4197921,34
K611	476193,78	4197919,86
K612	476183,15	4197917,06
K613	476185,59	4197906,92
K614	476188,81	4197890,03
K615	476192,03	4197873,12
K616	476188,82	4197866,26
K617	476185,35	4197862,22
K618	476181,36	4197859,06
K619	476160,32	4197854,28
K620	476151,33	4197853,66
K621	476147,91	4197853,95
K622	476143,19	4197856,23
K623	476135,18	4197857,90
K624	476128,84	4197856,05
K625	476117,16	4197846,46
K626	476107,54	4197837,07
K627	476100,38	4197832,46
K628	476096,38	4197829,74
K629	476087,38	4197821,86
K630	476075,61	4197805,21
K631	476073,62	4197788,83
K632	476073,68	4197781,88
K633	476073,87	4197777,34
K634	476070,66	4197753,76
K635	476067,78	4197747,57
K636	476053,76	4197739,97
K637	476036,23	4197735,58
K638	476019,64	4197733,18
K639	476004,45	4197731,33
K640	475992,36	4197728,03
K641	475959,75	4197717,12
K642	475948,20	4197712,63
K643	475923,82	4197717,53
K644	475903,67	4197730,68
K645	475900,48	4197736,91
K646	475895,82	4197736,87
K647	475889,88	4197740,54
K648	475887,48	4197740,58
K649	475885,38	4197740,99
K650	475880,15	4197739,87
K651	475865,53	4197734,25
K652	475854,71	4197723,87
K653	475837,18	4197710,44
K654	475823,87	4197706,84
K655	475812,68	4197698,89
K656	475789,80	4197681,38
K657	475789,77	4197677,49
K658	475781,20	4197667,03
K659	475771,93	4197657,92
K660	475764,57	4197647,20
K661	475756,23	4197640,16
K662	475752,34	4197629,73
K663	475753,71	4197608,55
K664	475746,08	4197593,85
K665	475736,64	4197576,99
K666	475731,73	4197569,80
K667	475729,97	4197568,80
K668	475723,64	4197566,71
K669	475707,01	4197561,24
K670	475700,35	4197553,31
K671	475688,53	4197545,58
K672	475683,68	4197542,46
K673	475677,69	4197538,07
K674	475674,51	4197530,03
K675	475674,00	4197524,71
K676	475675,85	4197518,52
K677	475679,30	4197505,69
K678	475674,80	4197475,35
K679	475664,16	4197458,97
K680	475653,90	4197454,51
K681	475647,08	4197451,94
K682	475641,17	4197447,66
K683	475639,43	4197441,98
K684	475643,91	4197430,05
K685	475643,65	4197426,76
K686	475642,12	4197407,60
K687	475630,13	4197393,21
K688	475612,40	4197382,46
K689	475585,75	4197376,66
K690	475560,91	4197393,91
K691	475555,40	4197396,63
K692	475549,94	4197401,17
K693	475531,77	4197412,93
K694	475523,99	4197419,48
K695	475511,24	4197418,87
K696	475492,24	4197408,89
K697	475484,43	4197400,79
K698	475476,60	4197392,73
K699	475464,26	4197385,59
K700	475457,92	4197379,35
K701	475448,51	4197375,06
K702	475442,97	4197374,55
K703	475435,99	4197376,78
K704	475416,15	4197370,05
K705	475394,77	4197365,25
K706	475374,61	4197352,24
K707	475363,63	4197343,20
K708	475356,82	4197333,29
K709	475353,55	4197330,83
K710	475347,34	4197324,48
K711	475343,91	4197321,04
K712	475335,17	4197313,66
K713	475327,32	4197306,72
K714	475313,68	4197292,17
K715	475295,90	4197279,40

ΠΙΝΑΚΑΣ ΣΥΝΤΕΤΑΓΜΕΝΩΝ ΓΡΑΜΜΗΣ ΟΡΙΟΘΕΤΗΣΗΣ

ΚΟΡΥΦΕΣ	X	Y
K716	475274,22	4197266,15
K717	475263,53	4197260,72
K718	475247,67	4197256,83
K719	475220,47	4197255,44
K720	475213,94	4197254,77
K721	475190,61	4197264,52
K722	475172,34	4197278,31
K723	475161,39	4197288,23
K724	475149,28	4197296,88
K725	475141,21	4197301,93
K726	475137,31	4197303,50
K727	475124,01	4197308,86
K728	475117,30	4197309,32
K729	475102,82	4197306,93
K730	475099,36	4197303,88
K731	475084,51	4197296,67
K731A	475076,55	4197281,32
K732	475066,76	4197274,61
K733	475052,02	4197257,17
K734	475033,19	4197232,44
K735	475019,38	4197226,48
K736	475001,72	4197231,19
K737	474980,14	4197224,72
K738	474966,44	4197219,56
K739	474956,11	4197206,99
K740	474947,10	4197199,11
K741	474942,53	4197189,70
K742	474929,96	4197176,58
K743	474921,98	4197167,72
K744	474917,03	4197167,52
K745	474904,42	4197168,16
K746	474901,66	4197168,57
K747	474898,76	4197168,99
K748	474881,63	4197171,70
K749	474866,32	4197174,24
K750	474853,72	4197176,27
K751	474846,30	4197176,05
K752	474839,77	4197176,85
K753	474834,75	4197177,37
K754	474830,99	4197177,26
K755	474827,72	4197177,78
K756	474813,26	4197180,22
K757	474809,76	4197180,80
K758	474801,46	4197182,35
K759	474785,60	4197186,88
K760	474775,68	4197190,63
K761	474767,90	4197198,05
K762	474761,03	4197205,83
K763	474745,11	4197213,77
K764	474738,54	4197218,23
K765	474734,49	4197220,55
K766	474711,18	4197225,78
K767	474704,00	4197225,54
K768	474692,67	4197221,83
K769	474689,57	4197218,24
K770	474681,93	4197214,13
K771	474679,41	4197206,34
K772	474677,94	4197204,76
K773	474675,10	4197201,23
K774	474671,56	4197183,59
K775	474666,45	4197161,34
K776	474652,39	4197143,85
K777	474641,53	4197127,18
K778	474638,43	4197122,03
K779	474630,07	4197108,60
K780	474620,41	4197094,31
K781	474604,12	4197083,94
K782	474584,10	4197074,69
K783	474558,51	4197064,47
K784	474545,95	4197062,36
K785	474537,13	4197061,00
K786	474525,49	4197068,76
K787	474518,83	4197071,67
K788	474510,68	4197073,15
K789	474479,93	4197072,42
K790	474466,07	4197072,83
K791	474450,72	4197073,61
K792	474440,90	4197075,16
K793	474429,93	4197076,28
K794	474426,51	4197076,93
K795	474415,11	4197078,12
K796	474403,59	4197079,34
K797	474395,04	4197080,13
K798	474383,80	4197081,33
K799	474372,82	4197083,00
K800	474357,82	4197085,42
K801	474350,38	4197086,02
K802	474342,71	4197086,60
K803	474330,11	4197084,62
K804	474316,19	4197084,90
K805	474311,32	4197087,38
K806	474308,18	4197087,48
K807	474296,86	4197090,18
K808	474284,66	4197093,22
K809	474281,04	4197094,06
K810	474254,37	4197100,08
K811	474237,36	4197105,00
K812	474228,86	4197105,13
K813	474216,71	4197102,30
K814	474206,96	4197097,52
K815	474188,37	4197086,19
K816	474183,57	4197084,25
K817	474180,67	4197083,10
K818	474179,24	4197074,57
K819	474152,06	4197071,45
K820	474125,65	4197057,16
K821	474100,43	4197040,86
K822	474074,15	4197026,43
K823	474063,53	4197019,94
K824	474060,60	4197018,05
K825	474057,78	4197011,69
K826	474049,50	4197007,22
K827	474042,41	4197003,14
K828	474024,16	4196989,88
K829	474015,11	4196983,94
K830	474010,46	4196980,02
K831	474009,00	4196979,80
K832	473985,43	4196958,56
K833	473981,93	4196952,67
K834	473975,23	4196945,71
K835	473962,11	4196935,46
K836	473949,76	4196924,30
K837	473924,57	4196902,55
K838	473906,58	4196888,02
K839	473901,20	4196883,51
K840	473893,52	4196875,41
K841	473879,36	4196862,93
K842	473864,00	4196851,12
K843	473854,36	4196841,67
K844	473845,01	4196831,95
K845	473829,65	4196814,83
K846	473822,85	4196807,22
K847	473813,78	4196796,86
K848	473811,39	4196794,28
K849	473801,45	4196781,77
K850	473794,80	4196772,29
K851	473790,95	4196766,38
K852	473787,51	4196757,70
K853	473782,56	4196747,69
K854	473777,47	4196732,39
K855	473765,45	4196700,78
K856	473759,39	4196678,57
K857	473756,93	4196670,11
K858	473748,58	4196642,40
K859	473740,35	4196613,53
K860	473738,85	4196608,47
K861	473728,07	4196571,99
K862	473714,50	4196532,78
K863	473698,11	4196510,79
K864	473689,72	4196499,52
K865	473682,43	4196489,74
K866	473658,30	4196468,85
K867	473641,90	4196455,93
K868	473636,91	4196452,62
K869	473599,31	4196429,30
K870	473584,41	4196421,00
K871	473560,04	4196409,39
K872	473523,33	4196392,49
K873	473510,90	4196384,16
K874	473485,33	4196368,25

ΓΕΩΔΑΙΤΙΚΑ ΣΤΟΙΧΕΙΑ

Ε.Γ.Σ.Α. '87 (Ελληνικό Γεωδαιτικό Σύστημα Αναφοράς 1987)
Ελλειψοειδές GRS 80 (α = 6378137 m, f = 1/298.257222)
Εγκάρσια Μερκατορική Προβολή
Κεντρικός Μεσημβρινός λ = 24° K = 0.999600
Στον Κεντρικό Μεσημβρινό Αναφοράς το χ = 500.000 μ.
Γεωγραφικό Πλάτος Αναφοράς: 0° 00' 00''

ΔΙΑΝΟΜΗ ΠΙΝΑΚΙΔΩΝ

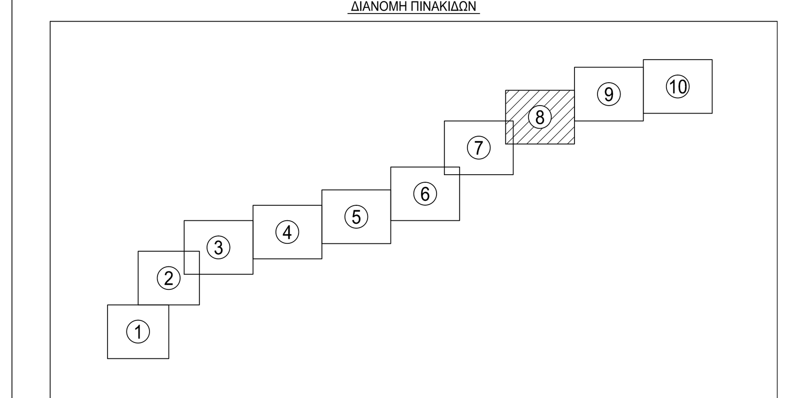

ΥΠΟΜΝΗΜΑ

	όριο ιδιοκτησίας
001	κωδικός αριθμός ιδιοκτησιών
4 + 600	άξονας ρέματος/χιλιομετρική θέση
	Οριογραμμή Ρέματος με τα προτεινόμενα έργα
K348	Κορυφή Οριογραμμής με τα προτεινόμενα έργα
	απαλλοτριούμενο τμήμα
	τμήμα αυταποζημίωσης
	ιδιοκτησία Ελληνικού Δημοσίου σύμφωνα με το Εθνικό Κτηματολόγιο

ΕΛΛΗΝΙΚΗ ΔΗΜΟΚΡΑΤΙΑ
ΠΕΡΙΦΕΡΕΙΑ ΑΤΤΙΚΗΣ
Δ/ΝΣΗ ΤΕΧΝΙΚΩΝ ΕΡΓΩΝ

ΤΕΧΝΙΚΗ ΒΟΗΘΕΙΑ ΓΙΑ ΤΗΝ ΥΠΟΣΤΗΡΙΞΗ ΤΗΣ ΔΤΕΠΑ ΣΤΟΝ ΚΑΘΟΡΙΣΜΟ ΤΩΝ ΑΠΑΙΤΟΥΜΕΝΩΝ ΖΩΝΩΝ ΕΠΙΤΑΞΗΣ Ή ΑΠΑΛΛΟΤΡΙΩΣΗΣ ΓΙΑ ΤΙΣ ΑΝΑΓΚΕΣ ΚΑΤΑΣΚΕΥΗΣ ΤΟΥ ΕΡΓΟΥ "ΔΙΕΥΘΕΤΗΣΗ ΡΕΜΑΤΟΣ ΠΙΚΡΟΔΑΦΝΗΣ"

ΚΛΙΜΑΚΑ 1:500	**ΚΤΗΜΑΤΟΛΟΓΙΟ Χ.Θ. 0+000 έως Χ.Θ. 4+805,00**
ΑΡ. ΣΧΕΔΙΟΥ ΚΤ.8	ΚΤΗΜΑΤΟΛΟΓΙΚΟ ΔΙΑΓΡΑΜΜΑ (Από Χ.Θ. 3+300 έως Χ.Θ. 3+800)

Δ/ΝΣΗ ΤΕΧΝΙΚΩΝ ΕΡΓΩΝ ΠΕΡΙΦΕΡΕΙΑΣ ΑΤΤΙΚΗΣ		ΟΝΟΜΑΤΕΠΩΝΥΜΟ	ΗΜΕΡΟΜΗΝΙΑ	ΥΠΟΓΡΑΦΗ
	Ο ΕΠΙΒΛΕΠΩΝ ΜΗΧΑΝΙΚΟΣ	ΠΟΛΥΖΩΗ ΕΥΑΓΓΕΛΙΑ Π.Ε. ΠΟΛΙΤΙΚΟΣ ΜΗΧΑΝΙΚΟΣ		
	Η ΑΝ. ΠΡΟΪΣΤΑΜΕΝΗ	ΦΡΑΓΚΑΚΗ ΑΙΚΑΤΕΡΙΝΗ Π.Ε. ΠΟΛΙΤΙΚΟΣ ΜΗΧΑΝΙΚΟΣ		
	ΘΕΩΡΗΘΗΚΕ Η ΑΝ. ΔΙΕΥΘΥΝΤΗΣ	ΜΠΙΤΖΙΛΕΚΗ ΧΑΡΙΚΛΕΙΑ ΑΓΡ. ΤΟΠΟΓΡΑΦΟΣ ΜΗΧΑΝΙΚΟΣ		

ΕΓΚΡΙΤΙΚΗ ΑΠΟΦΑΣΗ:

ΑΝΑΔΟΧΟΣ ΜΕΛΕΤΗΣ	ΟΝΟΜΑ	ΗΜΕΡΟΜΗΝΙΑ	ΥΠΟΓΡΑΦΗ
ΓΑΙΑΚΟΜ ΣΥΜΒΟΥΛΟΙ ΜΗΧΑΝΙΚΟΙ ΑΕ *Πλαπούτα 2 & Καλλιδρομίου, 11473 Αθήνα* *Τηλ. 210 3818500 - 210 8221121* *fax: 210 8221116*	ΓΑΪΤΑΝΑΡΟΣ ΠΑΝΑΓΙΩΤΗΣ ΑΓΡ. ΤΟΠΟΓΡΑΦΟΣ ΜΗΧΑΝΙΚΟΣ	ΜΑΪΟΣ 2026	